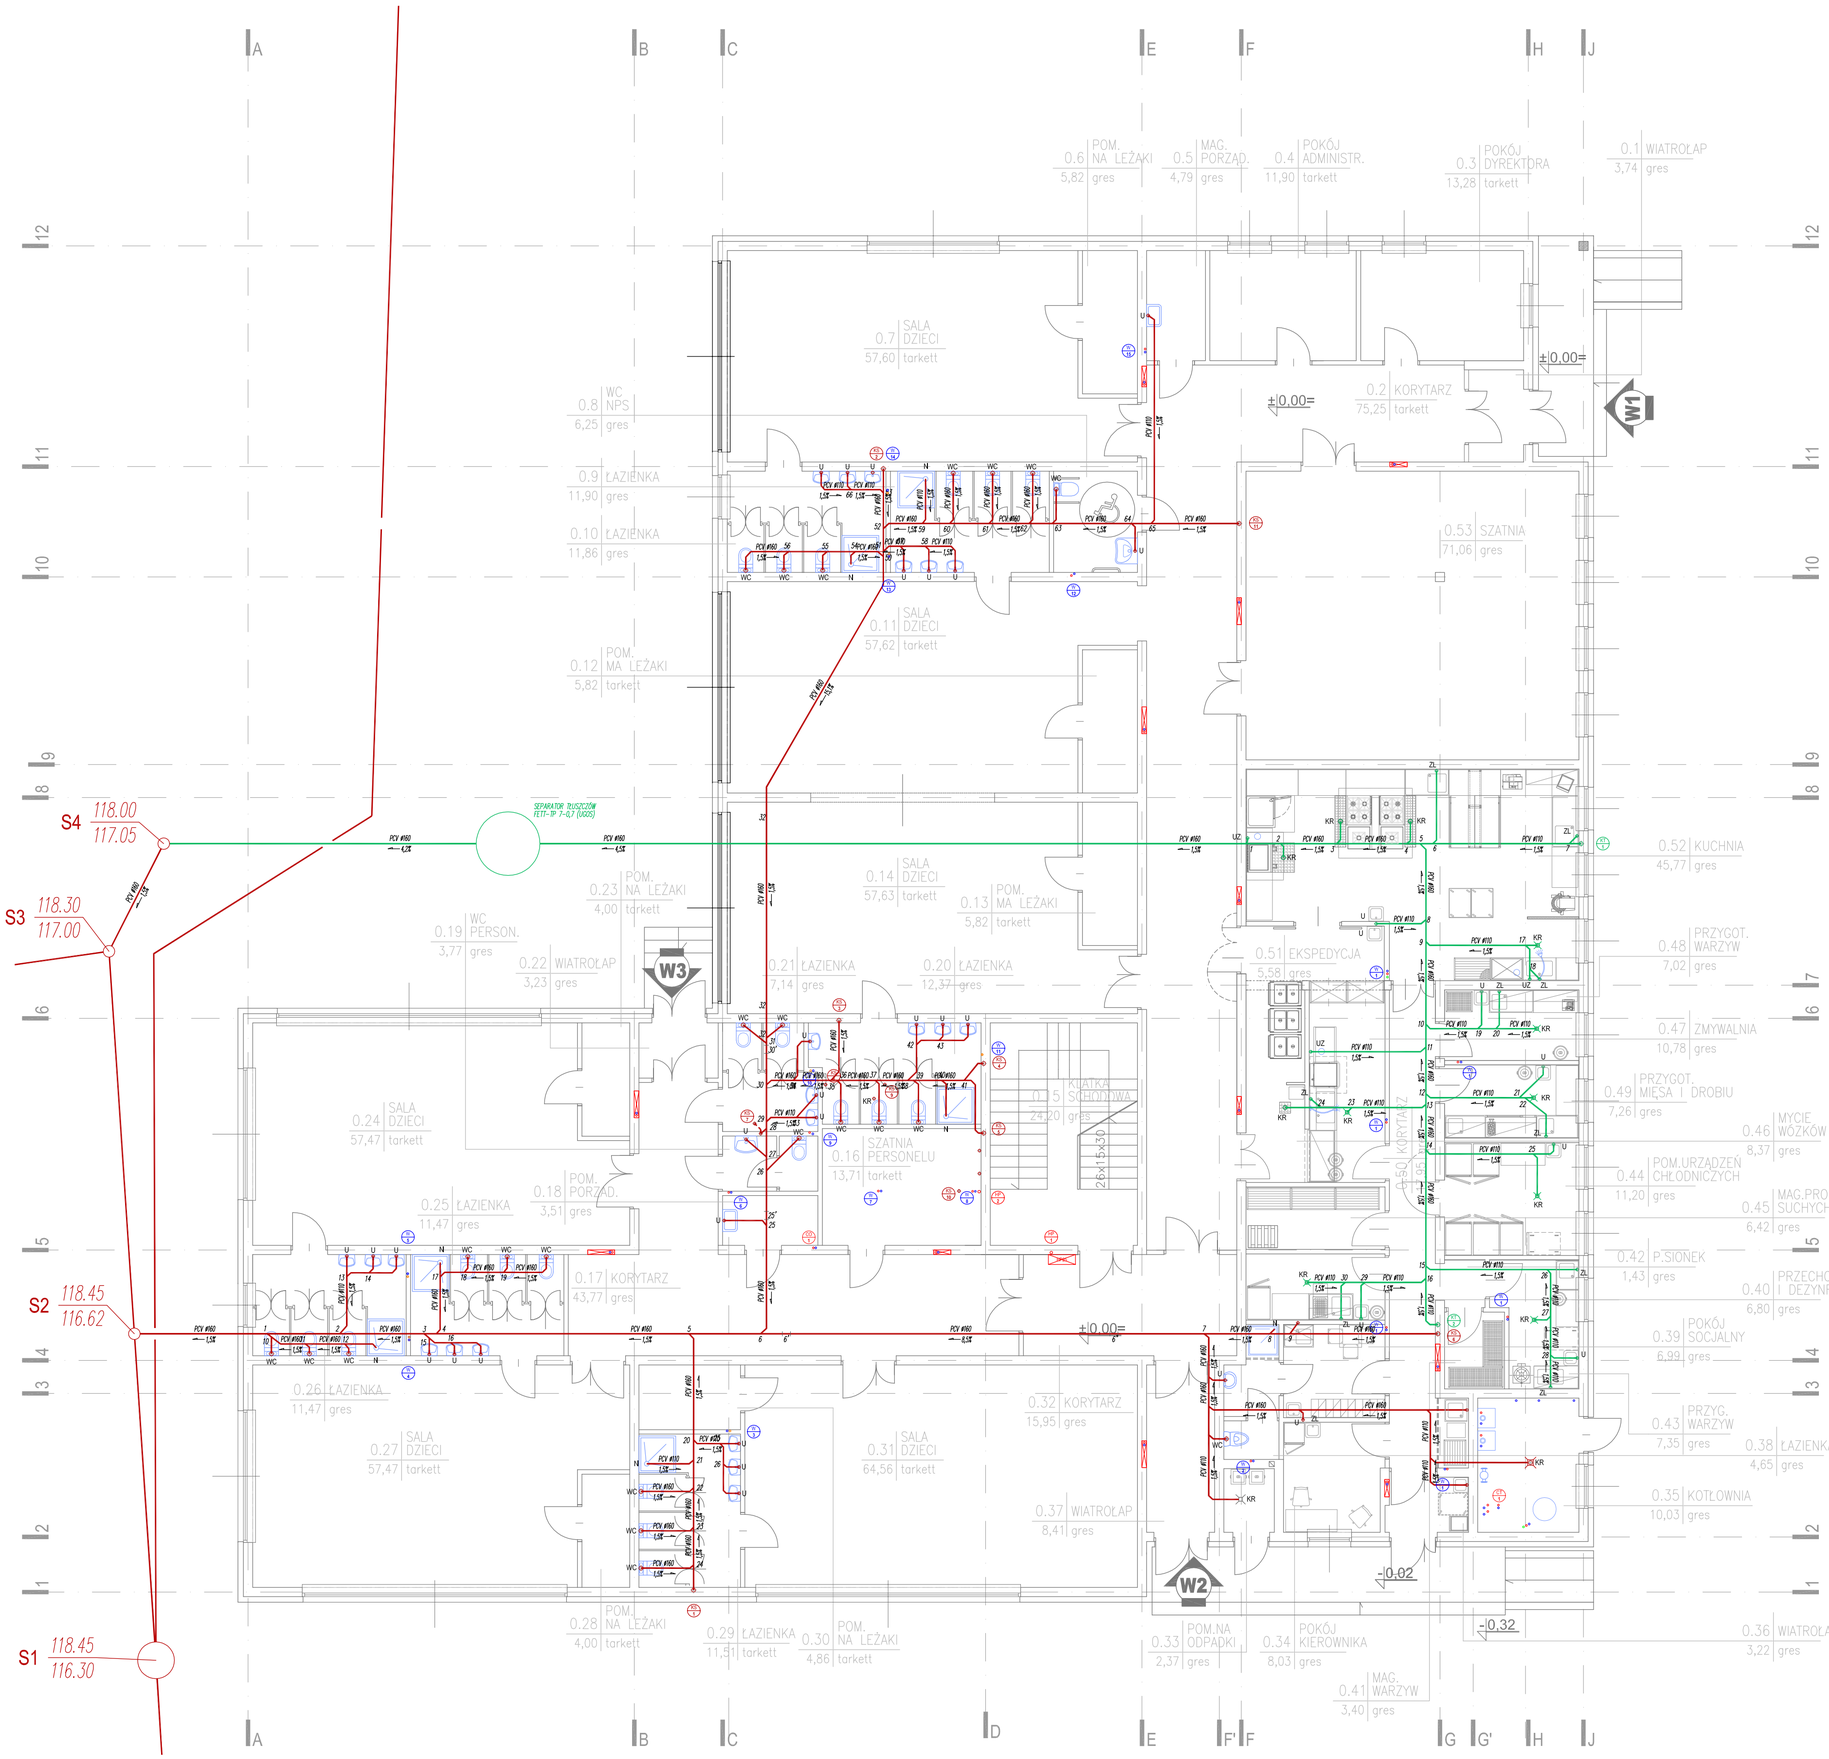

KANALIZACJA

LEGENDA RYSUNKOWA:

- RURY KANALIZACJA SANITARNEJ (PP)
- RURY KANALIZACJA SANITARNEJ (PP) – POD STROPEM
- ODPOWIETRZENIE KANALIZACJA SANITARNEJ (PP)
- PION WODNY
- PION KANALIZACYJNY
- PION CO, CT

TEMAT	BUDYNEK PRZEDSZKOLA
ADRES	KOLBIEL UL. SZKOLNA 1 działki nr 277/1,668/5,669/1,obręb Kolbiel 0013
BRANŻA	INSTALACJE SANITARNE
RYSUNEK	KANALIZACJA SANITARNA I TŁUSZCZOWA RZUT PARTERU
AUTOR PROJEKTU	mgr inż. Piotr Borysiewicz – Upr. St-19/87
SPRAWDZAJĄCY	mgr inż. Wojciech Niernsee – Upr. St-589/81
stadium	PB
data	12.2012 r.
skala	1 : 100
nr rys.	S-01