




AHU-1/AHU-3

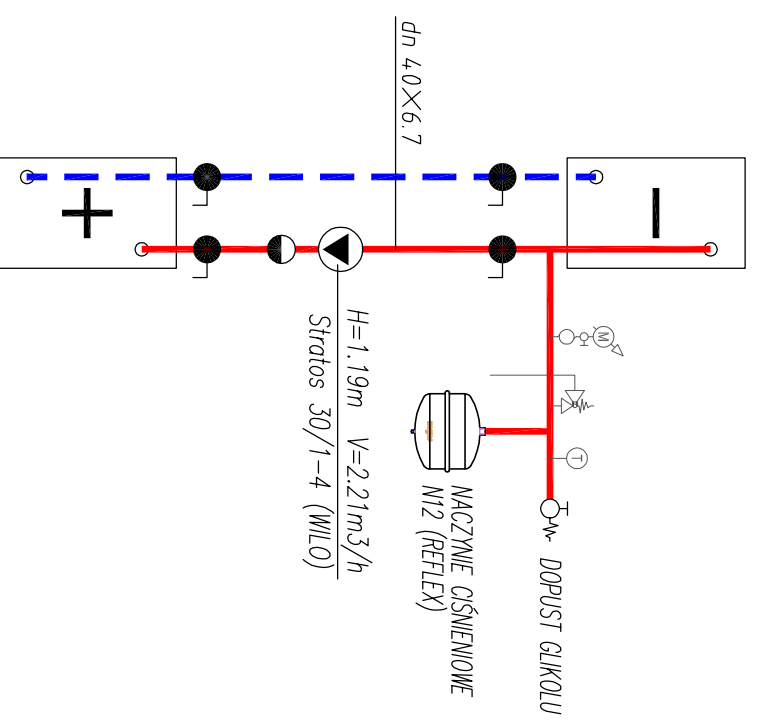


AHU-2

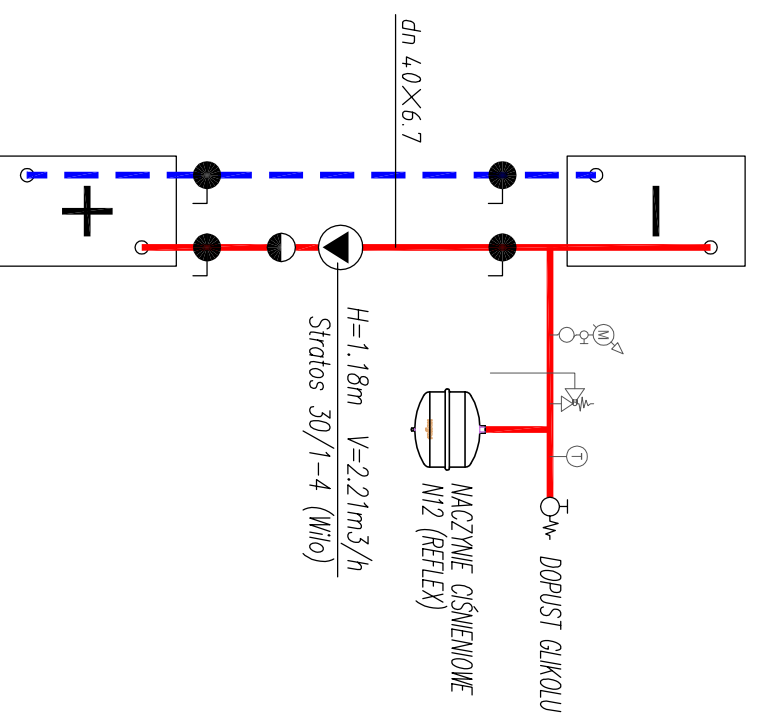

AHU-3

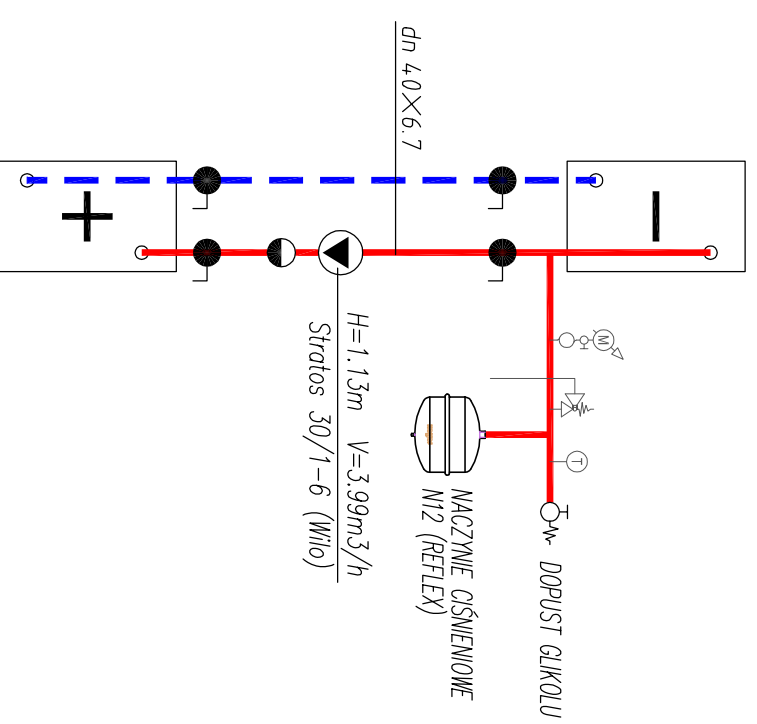

TEMAT	BUDYNEK PRZEDSZKOLA	
ADRES	KOZBIEL UL. SZKOŁNA 1	
działki nr	277/1,668/5,669/1,obrob Kozbiel 0013	
BRANŻA	INSTALACJE SANITARNE	
RYSIUNEK	INSTALACJA GLIKOLOWA SCHEMAT	
AUTOR PROJEKTU	mgr inż. Piotr Borysiewicz – Upr. St-19/87	
SPRAWDZAJĄCY	mgr inż. Wojciech Niemcewicz – Upr. St-589/81	
stadium	PB	data 12.2012 r. skala 1 : 100 nr rys. S-17