



OZN.	OPIS	PRODUCENT	JEDN.	SZT.
1	OBUDOWA NATYNKOWA SCIENNA ZP24W IP54 O WYMIA RACH: 950#*1050#*218mm	HAGER	KPL	1
2	WYŁĄCZNIK DPXI25 63A Z WYZWALACZEM WZROSTOWYM	LEGRAND	KPL	1
3	ROZŁĄCZNIK BEZPIECZNIKOWY NH00 BEZAMP	HAGER	KPL	1
4	OCHRONNIK PRZEPICIOWY KLASY B+C SPB12/280	LEGRAND	SZT.	4
5	ROZŁĄCZNIK BEZPIECZNIKOWY NH000 25A	K.P.L.	K.PL.	4
6	ROZŁĄCZNIK FR303 100A	LEGRAND	SZT.	1
7	WYŁĄCZNIK NADMIAROWO-PRĄDOWY S301 B6A	LEGRAND	SZT.	4
8	WYŁĄCZNIK ROZNICOWO-PRĄDOWY P304 25A 30mA AC	LEGRAND	SZT.	6
9	ROZŁĄCZNIK BEZPIECZNIKOWY NH000 50A	HAGER	KPL	2
10	ROZŁĄCZNIK BEZPIECZNIKOWY NH000 20A	HAGER	KPL	1
11	LAMPKA L301	LEGRAND	SZT.	3
12	WYŁĄCZNIK NADMIAROWO-PRĄDOWY S301 B10A	LEGRAND	SZT.	9
13	WYŁĄCZNIK NADMIAROWO-PRĄDOWY S301 B16A	LEGRAND	SZT.	9
14	PRZELĄCZNIK BISTABILNY PB301	SZT.	SZT.	3
15	WYŁĄCZNIK ROZNICOWO-PRĄDOWY P304 25A 30mA AC	LEGRAND	SZT.	2
16	WYŁĄCZNIK NADMIAROWO-PRĄDOWY S303 C16A	LEGRAND	SZT.	1
17	STYCZNIK SM 320-230-4z	LEGRAND	SZT.	2
18	ROZŁĄCZNIK FR301 16A	LEGRAND	SZT.	1
19	ZEGAR I KANAŁOWY 230V	LEGRAND	SZT.	1
20	ROZŁĄCZNIK FR303 25A	LEGRAND	SZT.	1
21	WYŁĄCZNIK NADMIAROWO-PRĄDOWY S303 C4A	LEGRAND	SZT.	1
22	STYCZNIK SM 316-230-zt	LEGRAND	SZT.	1

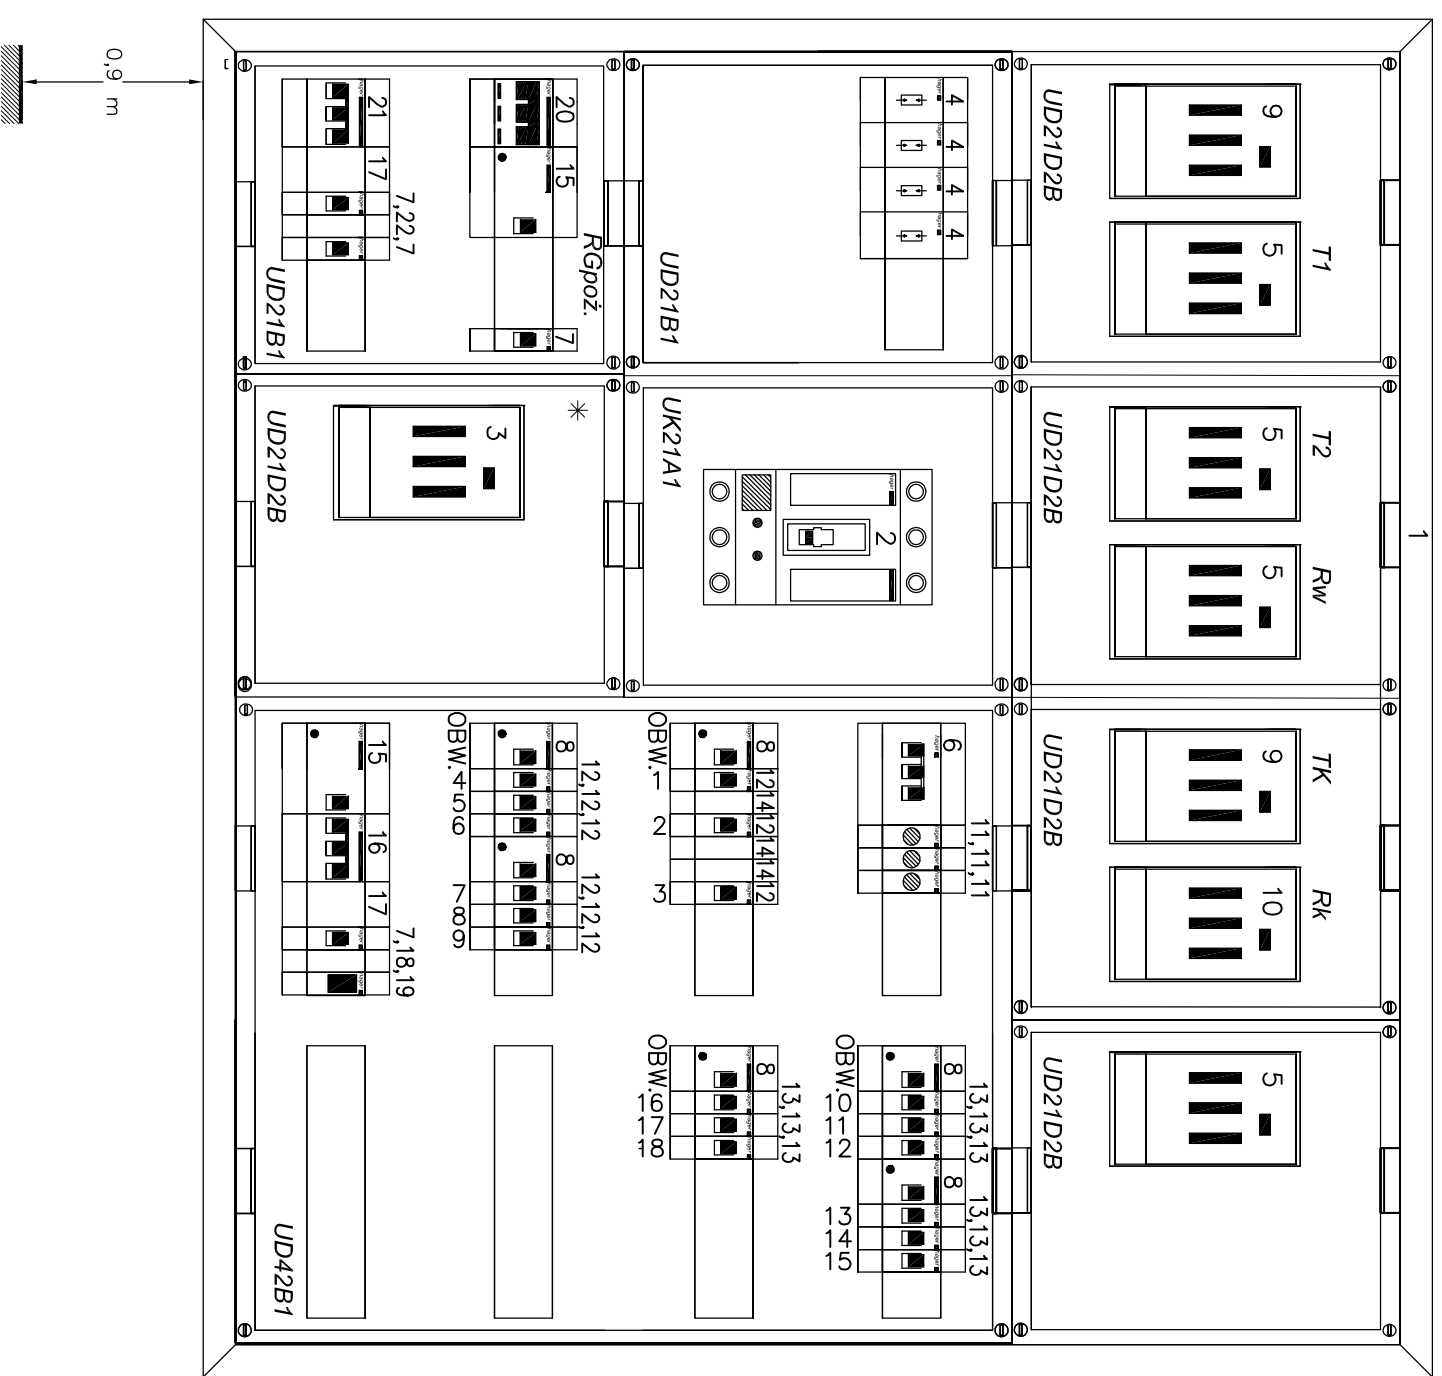

OCHRONA OD PORAŻENI:  
SZYBKIE SAMOCZYNNNE WYŁĄCZANIE NAPIĘCIA  
W UKŁADZIE TN-S

TEMAT : BUDYNEK PRZEDSZKOLA		
ADRES KOLBIEL UL. SZKOŁNA 1 działki nr 277/1, 668/5, 669/1 obręb Kolbiel 0013		
BRANŻA: ELEKTRYCZNA		
NAZWA RYS.: ROZDZIELNIA RG - WIDOK		
AUTOR PROJEKTU mgr inż. Barbara Kropacz upr bud. St 657/88		
SPRAWDZAJĄCA mgr inż. Anna Bramson upr bud. St 53/85		
stadium	PB	data 12.2012
		skala B.S.
		nr rys. E-14