



ELEWACJA POLNOCNO-WSCHODNIA

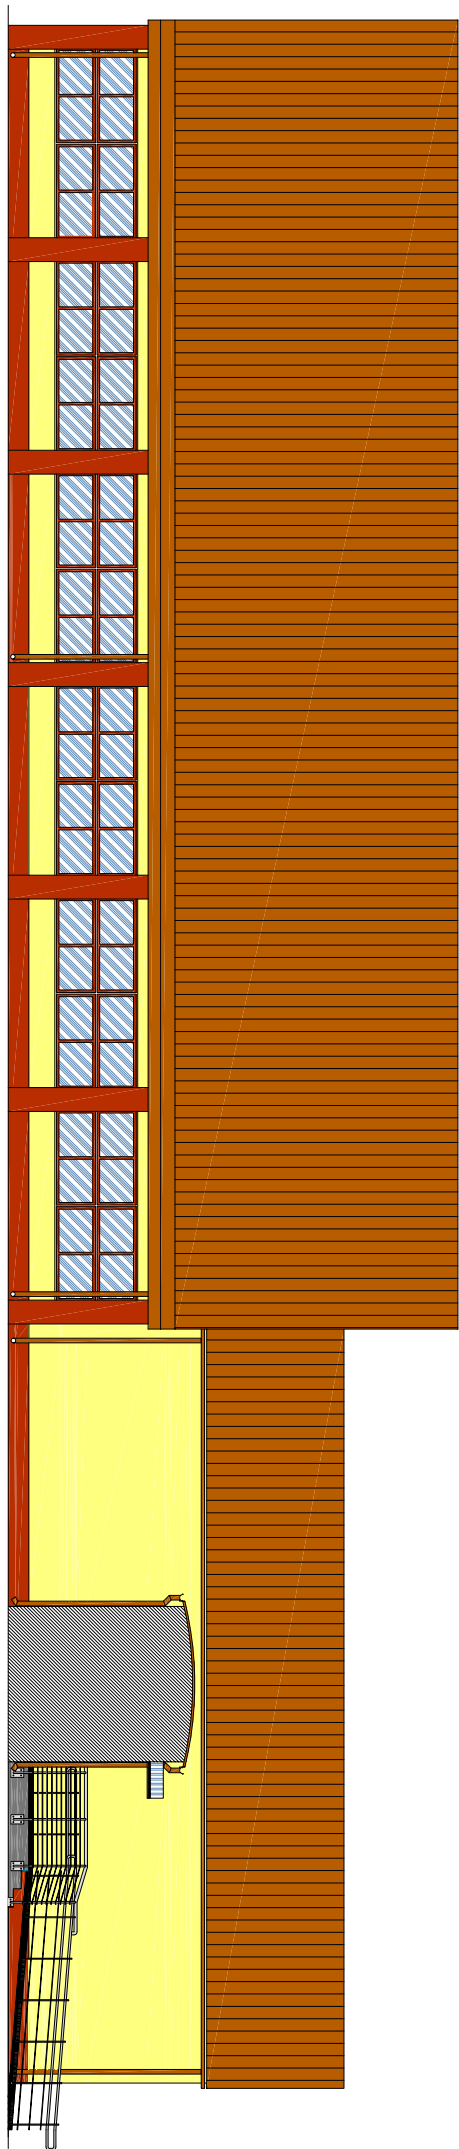

ELEWACJA POLNOCNO-ZACHODNIA:

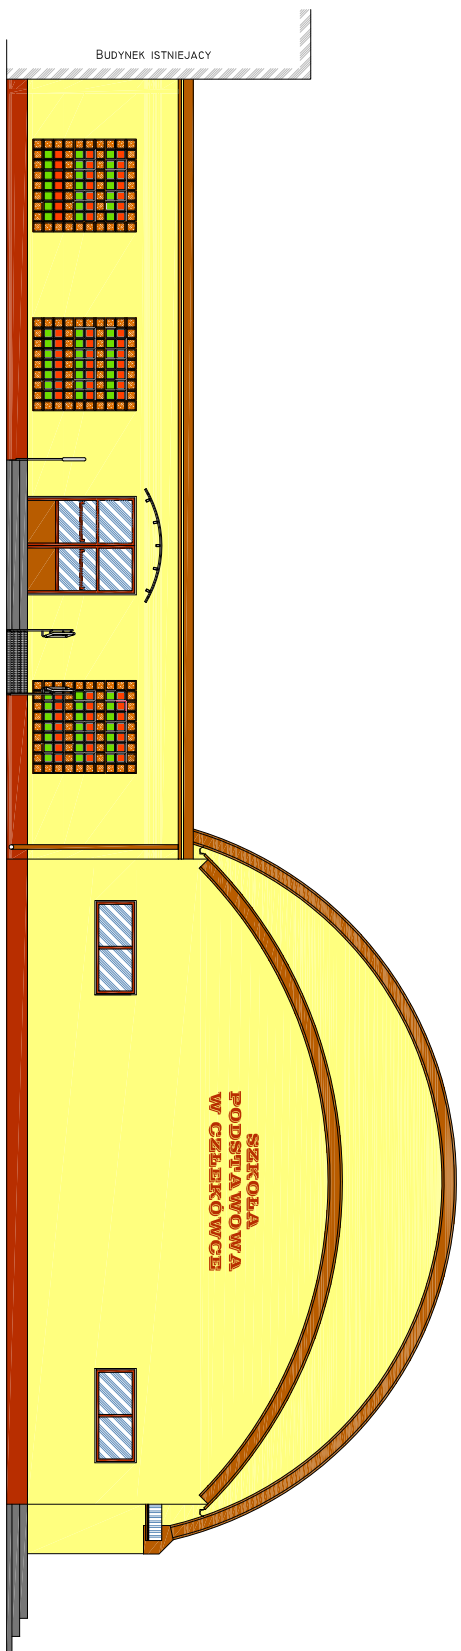

DACH : RAL 3016 - KORALOWY  
 ŚCIANY : ZOLITY TAKI JAK NA ŚCIANACH SZKOŁY  
 OBRĘBKI: RAL 3016 - TAKIE JAK KOLOR DACHU  
 COKOLIK, SŁUPY: BRĄZOWY TAKI JAK COKOLIK NA SZKOLE  
 PUSTAKI: KOLOROWE - BRĄZOWE, POMARANCZOWE, ZIELONE

OBIEKT: SALA SPORTOWA	IGLOBUD PROJEKTOWANIE I WYKONAWSTWO SP. Z O. O. UL. MIESZKA I 118 43-155 BIERUN		Nr UPR.:	Podpis:
LOKALIZACJA: SZKOŁA PODSTAWOWA CZŁEKOWKA 62 DZ. NR EW. 422/1	OPRACOWAŁ: MGR INZ. MICHAŁ SKORUPA	PROJEKTOWAŁ: ARCH. KRZYSZTOF BANASIK	772/01	
	SPRAWDZIŁ: ARCH. WOJCIECH DOROBISZ		108/02	
INWESTOR: GMINA KOLBIEL UL. SZKOLNA I 05-340 KOLBIEL	TEMAT: ELEWACJE N-E I N-W		SKALA: 1:100	DATA: 12.2008 RYS. NR. A-02