


PRZEKROJ D-D

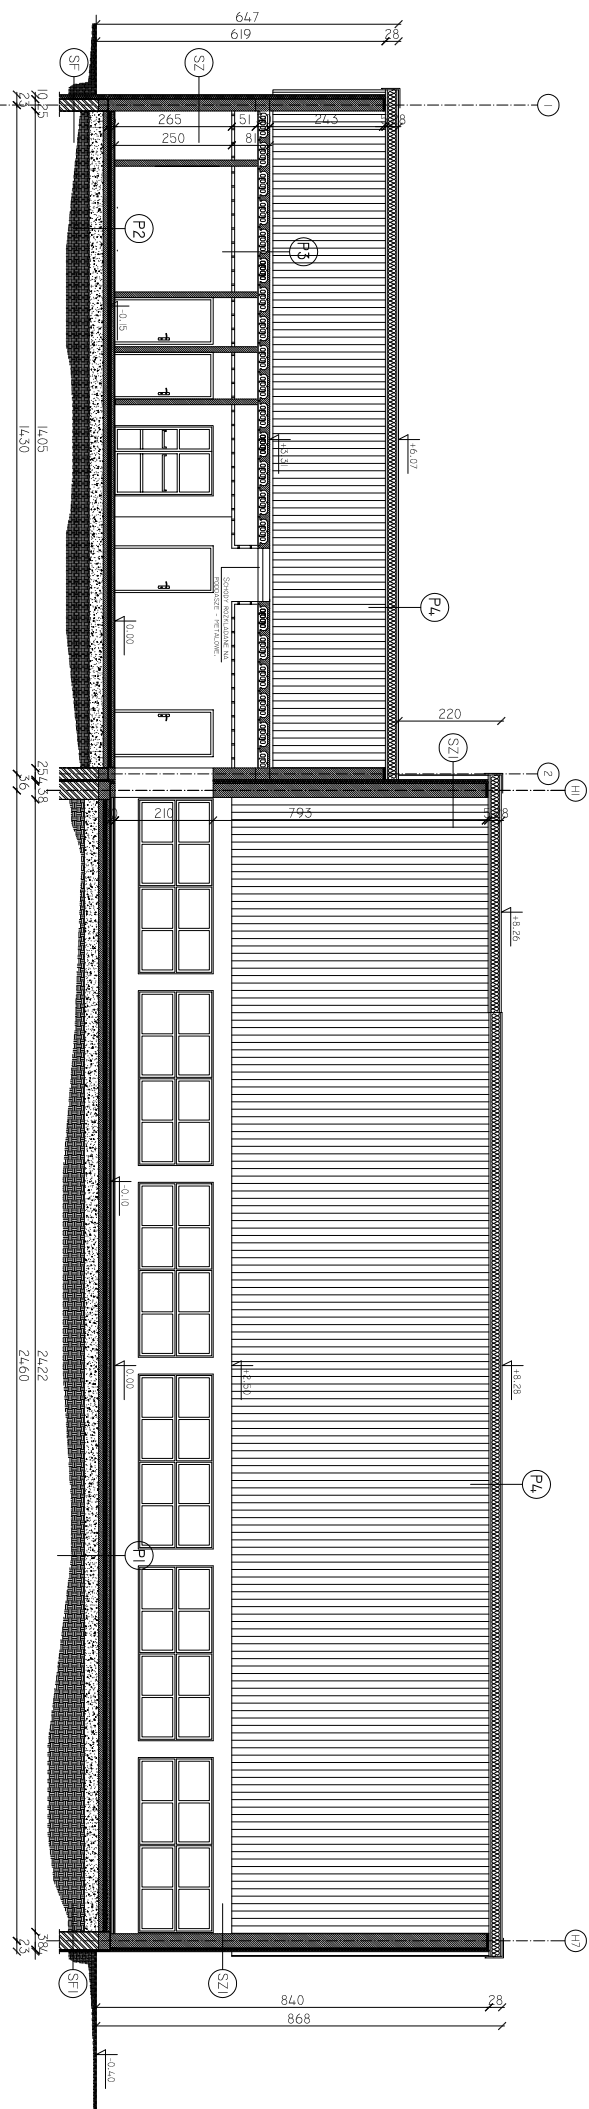

- (P1)** WKŁ. SPORTOWA NP - TARKETT LINGOSPORT 4 MM  
PŁYTA OSB 3 LUB W3/3 - 10MM  
PŁYTA OSB 3 LUB W3/3 - 10MM  
FOLIA IZOLACYJNA  
SIŁEPA PODŁOGA Z DESKĄ O WYM. 19x90 MM  
LEGAŁY DREWNIANE O WYM. 19x90 MM  
LEGAŁY DREWNIANE O WYM. 25x90MM  
KILNY PODBIŁAJĄCE - UJAZONE W RÓZSTAWIE OSIOWYCH CO 500 MM  
FOLIA IZOLACYJNA BE  
PODŁOŻE BET. B-15 GR. 7,0 CM ZBRĄDUNE F.I.L.5 # 15x15 CM  
PŁYTA STYROP. XPS SCB  
PODŁOŻE BET. B-15 GR. 8 CM  
POSPYŁKA ZABEZPICZONA PŁASKOWA 4,0 CM

- (P2)** WYKONCZENIE PODŁOGI 2 CM  
JASNYCH CEMENTOWYCH  
IZOLACJA TERMICZNA - STYROPIAN FS-20 7 CM  
FOLIA IZOLACYJNA  
WARSTWA WYRÓWNAJĄCA - BETON B10 10 CM  
POSPYŁKA PŁASKOWA 3,0 CM - STABILIZOWANA
- (P3)** NABETON 4 CM  
PUSTAKI JSI 1 - 21 CM  
SUFIT PODWIESZ. RIGIPS 12,5 MM  
NA RUSZCIE STALOWYM

- (P4)** BŁACHA TRAPEZOWA LT-4,0 GR. 1,0 MM  
IZOLACJA TERMICZNA Z WŁÓKNIENI CELULOZOWYCH  
EKOFIBER GR. 20 CM  
BŁACHA TRAPEZOWA LT-4,0 GR. 1,0 MM
- (P5)** BŁACHA TRAPEZOWA GR. 4 CM  
IZOLACJA TERMICZNA - EKOFIBER 16 CM  
SIROPEŻEBETOWY GR. 10 CM  
TYNK GIPSOWY GR. 1 CM

- (SZ)** IZOPŁAST R+H  
BLOKCIEN BETONOWY GR. 25 (36) CM  
TYNK BAPOWANY GR. 1 CM  
IZOPŁAST R+H  
IZOLACJA TERMICZNA - STYROPIAN FS-10 10 (4) CM  
SIATKA NA KLEJU  
FOLIA KIBELKOWA
- (SZ)** TYNK CEM - WAP GR. 1 MM  
PUSTAK Z BET. KOKÓRK. GR. 24 (30) CM  
IZOLACJA TERMICZNA - STYROPIAN FS-15 GR. 10 CM  
SIATKA NA KLEJU  
TYNK MINERALNY CEMKONKRETOWY GR. 1 CM

OBIEKT:		IGŁOBUD PROJEKTOWANIE I WYKONANSTWO SP. Z O.O.		NR OKR.:
LOKALIZACJA:		UL. MIĘSKA 11B A-355 BIERUN		PROGOS:
SZCZEGÓLNA LOKALIZACJA:		MGR NZ. MICHAŁ SIEMBA		
CZUŁKOWA 62		ARCH. KRZYSZTOF BANASIK		772/01
DZ. NR EW. 422/1		SPRAWOZTŁ: ARCH. WOJCIECH DOROSIŁCZ		108/02
INWESTOR:		TEMAT: PRZEKROJ PODŁUŻNY D-D		
GRMA KOBIEL		SKALA: 1:100		DATA: 12.2008
UL. SIAKOWA 1		12.2008		RS3, NR
05-340 KOBIEL				A-06