POW. : OTWOCKI
GMINA : KOŁBIEL
WIEŚ : CZŁEKÓWKA
DZIAŁKA NR 422/1
ARKUSZ MAPY NR 273.421.051
SKALA 1 : 500
MAPA do celów PROJEKTOWYCH

GEODETYKA
USŁUGI
GEODEZYJNO - KARTOGRAFICZNE
ul. Korczaka 20/15
08-400 GARWOLIN
tel. 38-32
St. i R. ODZIEMCZYKOWIE

Aktualizacja mapy zasadniczej w granicach określonych kolorem zielonym wykonał dn. 15.09.08

GEODETA UPRAWNIONY
Zbigniew Gałązka
Zaśw. GUGIK Nr 5873
08-400 Garwolin, ul. Spacerowa 5E
tel. 0 608 968 062

BILANS TERENU W GRANICACH OPRACOWANIA:

Powierzchnia zabudowy:

- Istniejący budynek szkoły podstawowej.....552 m²
- Istniejący budynek gospodarczy.....64 m²
- Projektowany budynek hali sportowej z łącznikiem.....577 m²
- **Powierzchnia zabudowy łącznie.....1193 m²**

Powierzchnie utwardzone:

- Istniejące ciągi piesze..... 91 m²
- Projektowane chodniki..... 190 m²
- Parking i droga dojazdowa..... 372 m²
- Istniejące boisko asfaltowe.....565 m²
- **Powierzchnia utwardzona łącznie.....1218 m²**

Tereny zielone:

Powierzchnia zieleni łącznie.....7807 m²

Całkowita powierzchnia w granicach opracowania wynosi: 12770 m².

Parametry zabudowy:

a1) powierzchnia zabudowy – P_z = 9.3%

a2) powierzchnia biologicznie czynna – P_b = 61%

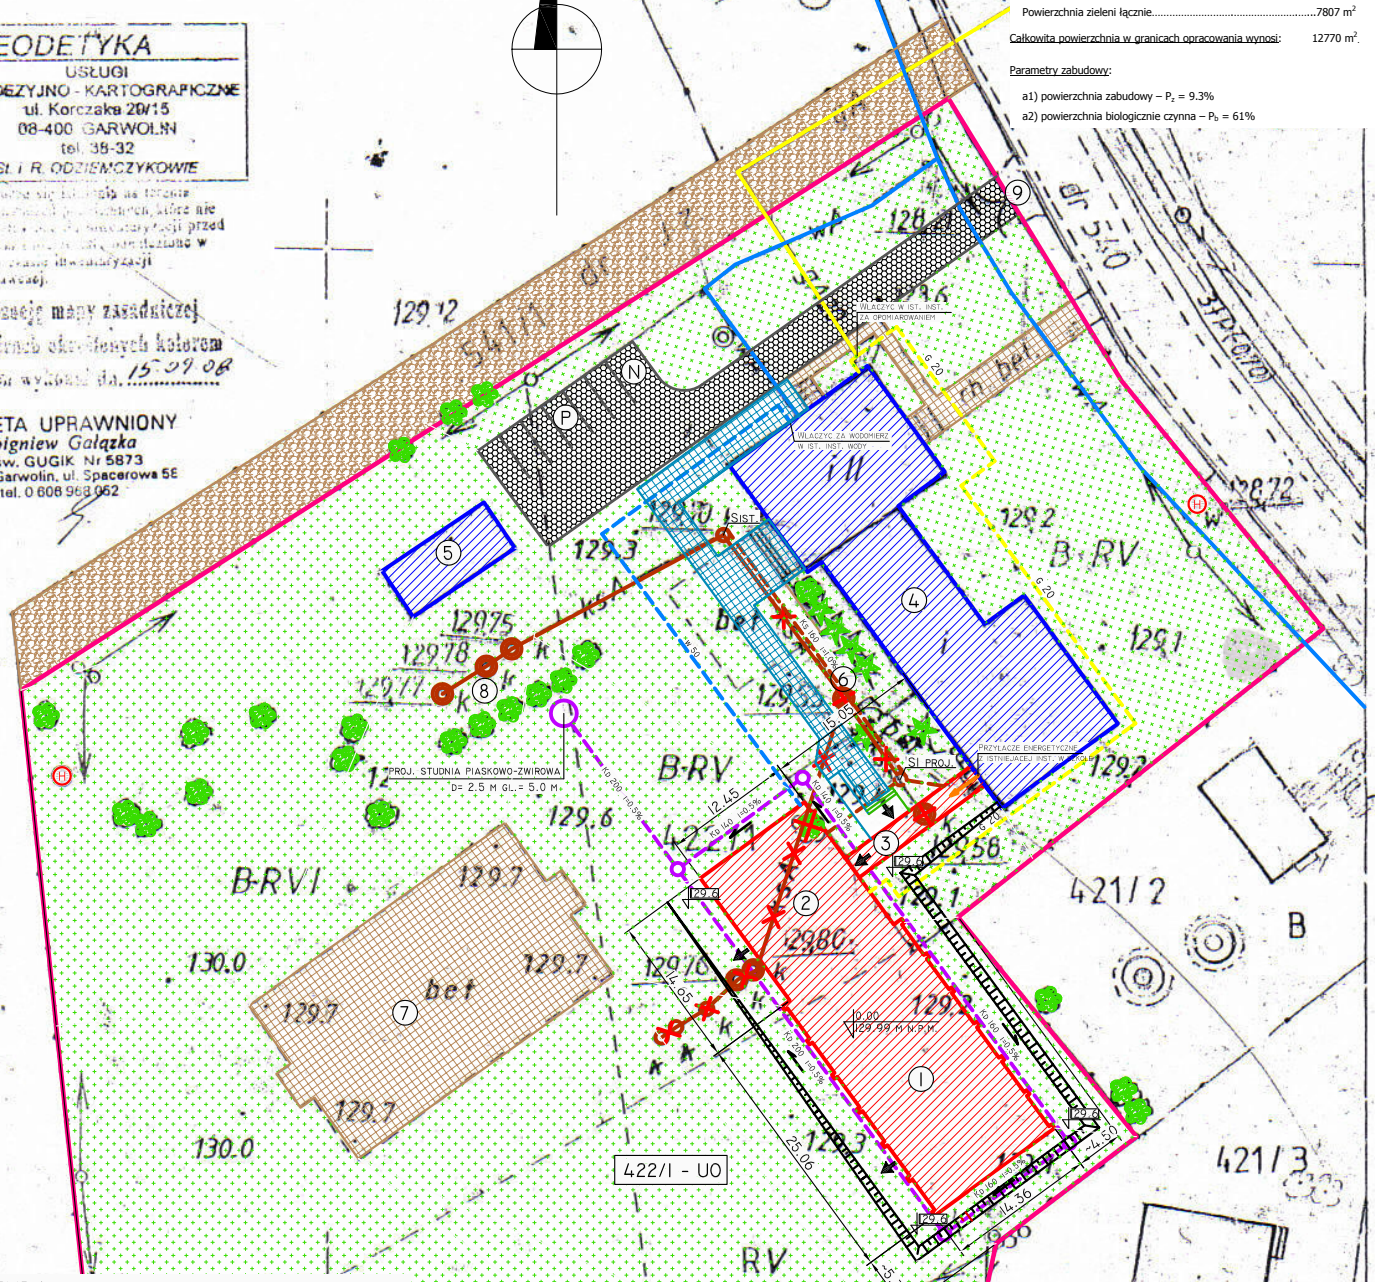

LEGENDA:

1. PROJEKTOWANA SALA SPORTOWA
2. PROJEKTOWANE ZAPLECZE SALI SPORTOWEJ
3. LACZNIK
4. ISTNIEJACY BUDYNEK SZKOLY PODSTAWOWEJ
5. BUDYNKI POMOCNICZE
6. PRZEBUDOWA IST. KANALIZACJI NA PCV.
7. BOISKO SPORTOWE
8. ISTNIEJACE ZBIORNIKI NA SCIEKI SANITARNE
9. ISTNIEJACY ZJAZD Z DROGI PUBLICZNEJ NA DZIALKE

ISTNIEJACE / ISTNIEJACE DO USUNIECIA / PROJEKTOWANE ZADRZEWIENIE

WEJSCIA (WYJSCIA EWAKUACYJNE) DO PROJEKTOWANEGO BUDYNKU

H ISTNIEJACE HYDRANTY ZEWNETRZNE

P PARKING NA 7 MIEJSC POSTOJOWYCH

N MIEJSCE PARKINGOWE DLA OSOBY NIEPELNOSPRAWNEJ

PROJEKTOWANE SKARPY

- GRANICA WLASNOSCI TERENU (W CZESCI OBJETEJ OPRACOWANIEM)
- ZABUDOWA PROJEKTOWANA
- ZABUDOWA ISTNIEJACA
- CHODNIKI PROJEKTOWANE
- ISTNIEJACY TEREN UTWARDZONY
- JEZDNIA ZIEMNA
- IST. DROGA WJAZDOWA NA DZIALKE. PROJEKTUJE SIE UTWARDZENIE KOSTKA BETONOWA.
- ZIELEN NISKA
- ISTNIEJACA KANALIZACJA SANITARNA
- ISTNIEJACA KANALIZACJA DESZCZOWA
- ISTNIEJACA INST. GAZOWA
- ISTNIEJACY WODOCIAG
- KANALIZACJA DO LIKWIDACJI
- PROJ. PRZYLACZA DO KANALIZACJI SANITARNEJ
- PROJ. SIEC KANALIZACJI DESZCZOWEJ
- PROJ. PRZYLACZE GAZOWE
- PROJ. PRZYLACZE WODY

OBIEKT: SALA SPORTOWA	IGLOBUD PROJEKTOWANIE I WYKONAWSTWO SP. Z O. O. UL. MIESZKA I 118 43-155 BIERUN		NR UPR.:	PODPIS:
LOKALIZACJA: SZKOLA PODSTAWOWA CZLEKOWKA 62 DZ. NR EW. 422/1	OPRACOWAL:	MGR INZ. MICHAL SKORUPA		
	PROJEKTOWAL:	ARCH. KRZYSZTOF BANASIK	772/01	
	SPRAWDZIL:	ARCH. WOJCIECH DOROBISZ	108/02	
INWESTOR: GMINA KOLBIEL UL. SZKOLNA 1 05-340 KOLBIEL	TEMAT:	PROJEKT ZAGOSPODAROWANIA TERENU		
	SKALA: 1:500	DATA: 12.2008	RYS. NR. A-01	