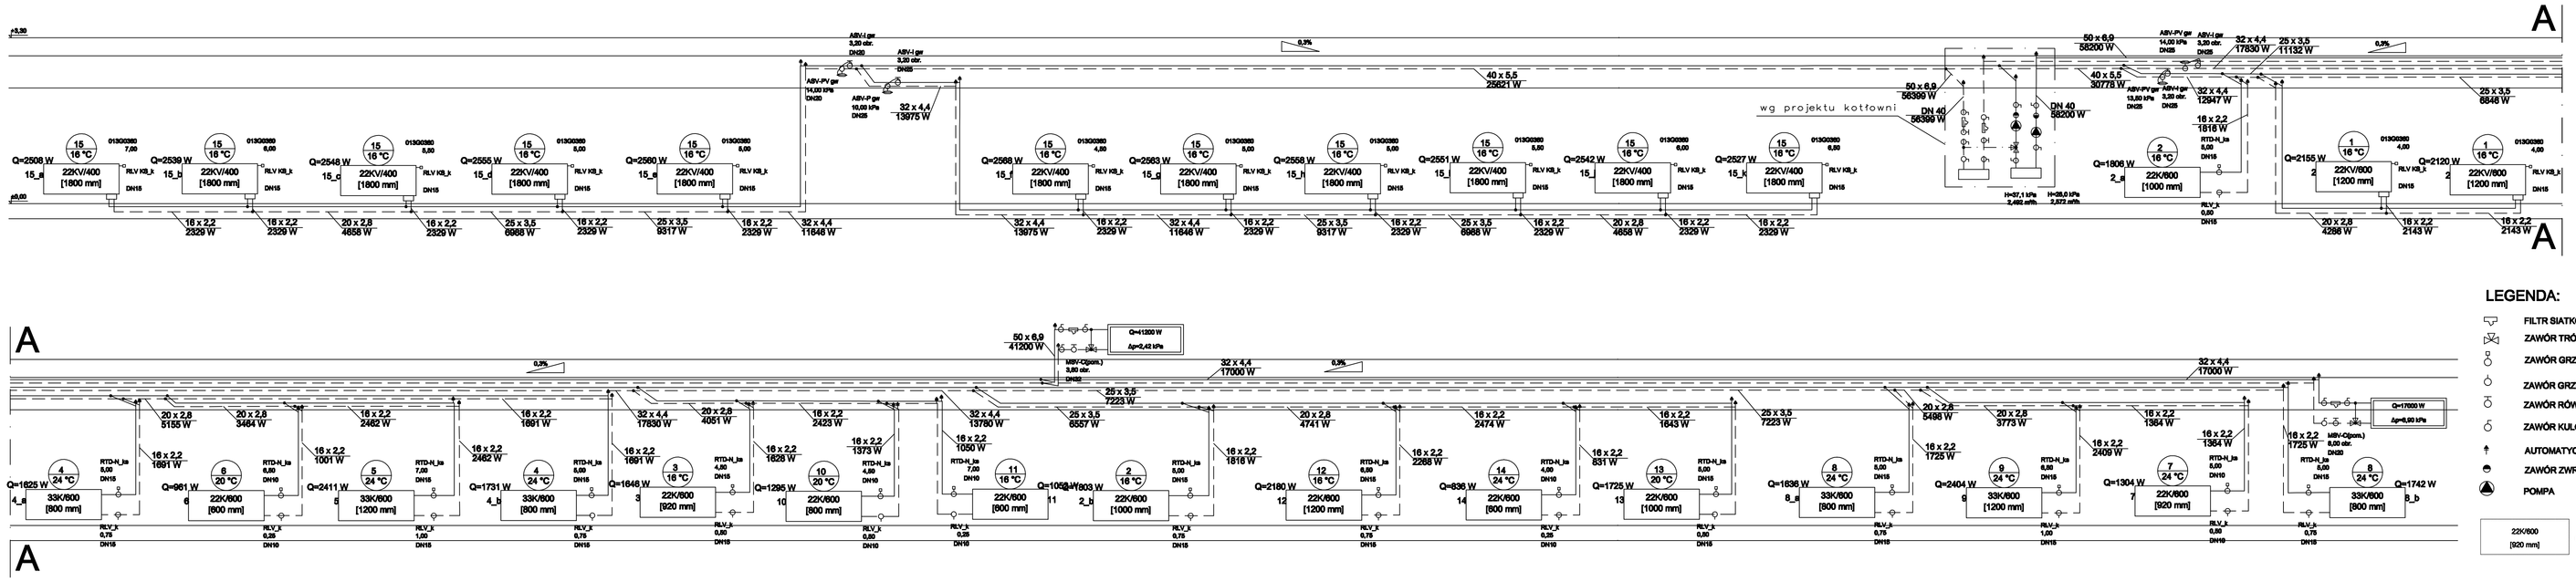

LEGENDA:

- FILTR SIATKOWY
- ZAWÓR TRÓJDROGOWY
- ZAWÓR GRZEJNIKOWY TERMOSTATYCZNY
- ZAWÓR GRZEJNIKOWY ODCINAJĄCY ZE SPUSTEM WODY
- ZAWÓR RÓWNOWAŻĄCY
- ZAWÓR KULOWY ODCINAJĄCY
- AUTOMATYCZNY ODPOWIETRZNIK PROSTY
- ZAWÓR ZWROTNY
- POMPA

22K/600 [920 mm] GRZEJNIK

OBIEKT: SALA SPORTOWA	IGLOBUD PROJEKTOWANIE I WYKONAWSTWO SP. Z O. O. UL. MIESZKA I 118 43-155 BIERAŃ	NR UPR.:	POZPIS:
LOKALIZACJA: SZKOŁA PODSTAWOWA CZLEKOWA 62 DZ. NR. EW. 422/1	PROJEKTOWAŁ: mgr inż. Marcin Korczala	SLK/0006/P005/03	
	SPRAWDZIŁ: mgr inż. Piotr Molik	SLK/0089/PW05/03	
	INSTALACJA C.O.		
INWESTOR: GMINA KOLBIEL UL. SZKOLNA 1 05-340 KOLBIEL	TEMAT: ROZWINIĘCIE INSTALACJI		
	SKALA: ----	DATA: 12.2008	RYS. NR. CO-2

A3+3