


Projekt robót geologicznych w celu wykonania otworu studziennego nr S4 na terenie Stacji Wodociągowej „Bocian”  
Mapa dokumentacyjna  
skala 1:1000

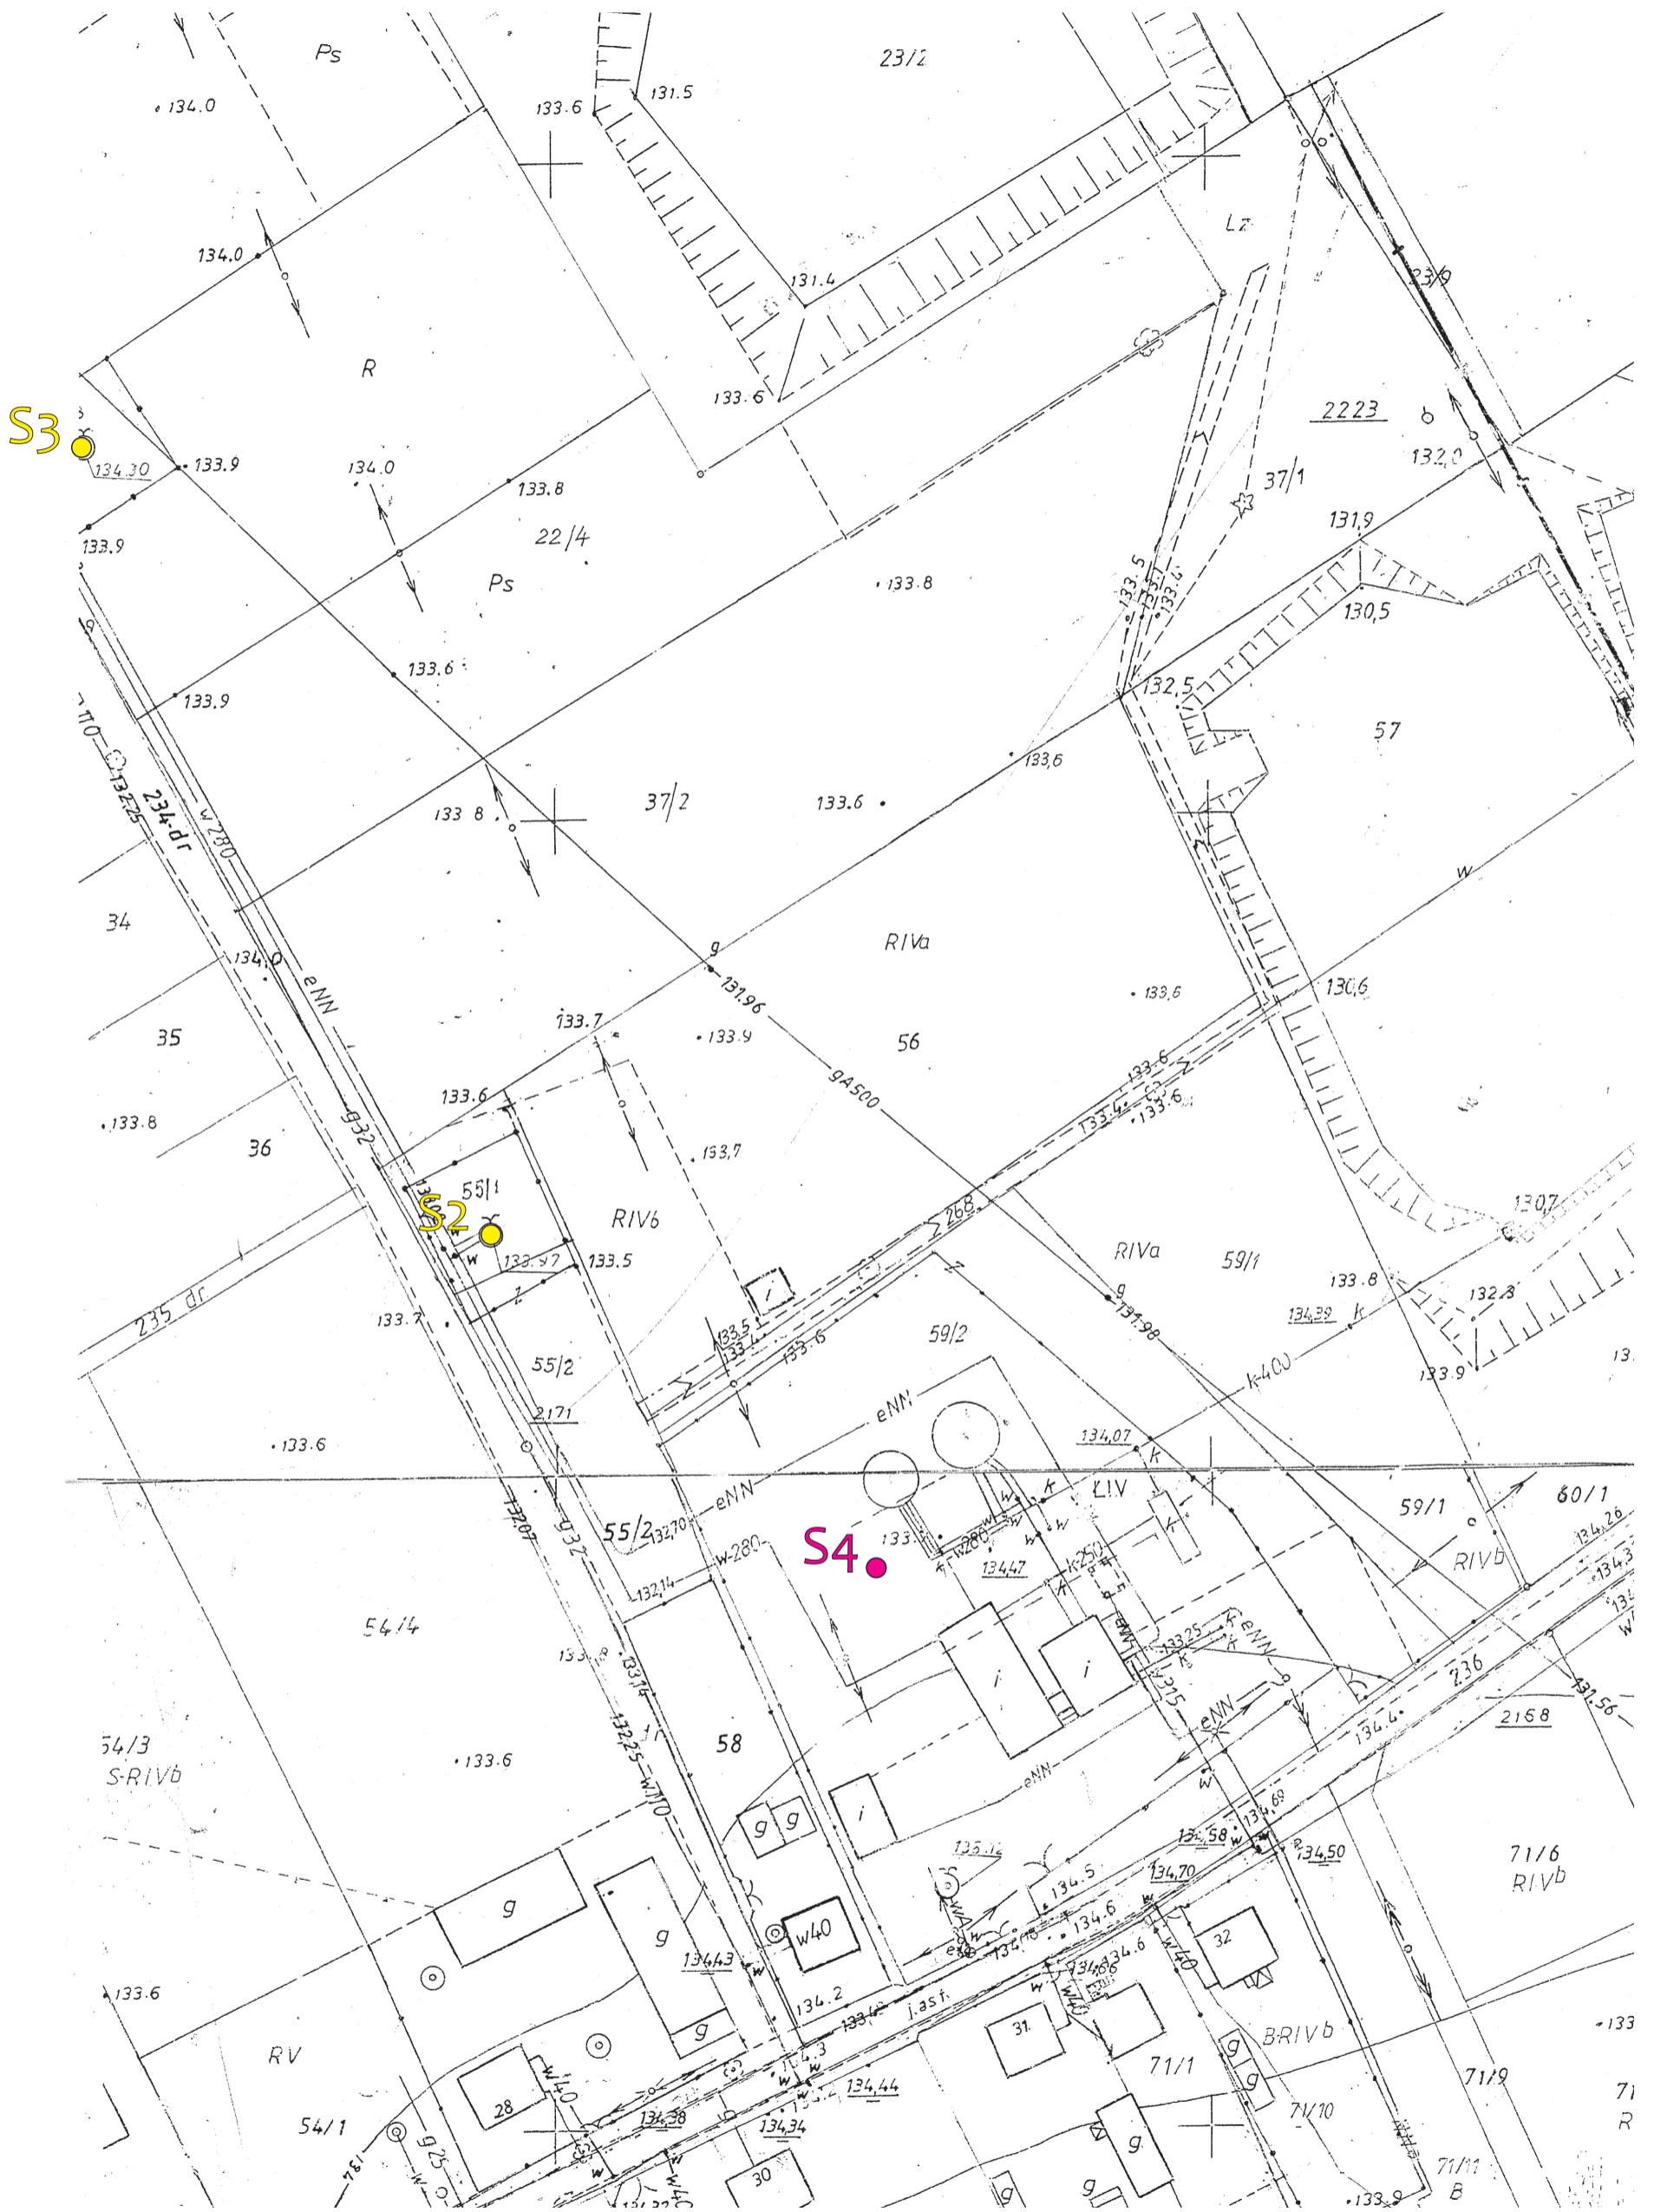

Objaśnienia:

S4 ● - lokalizacja projektowanej studni S4

S2 ● - lokalizacja istniejących studni S2 oraz S3