


Tabela łączon łącznika DW1

	-45°	0	45°
1-2	Rezerwa		Auton.
3-4			
5-6			

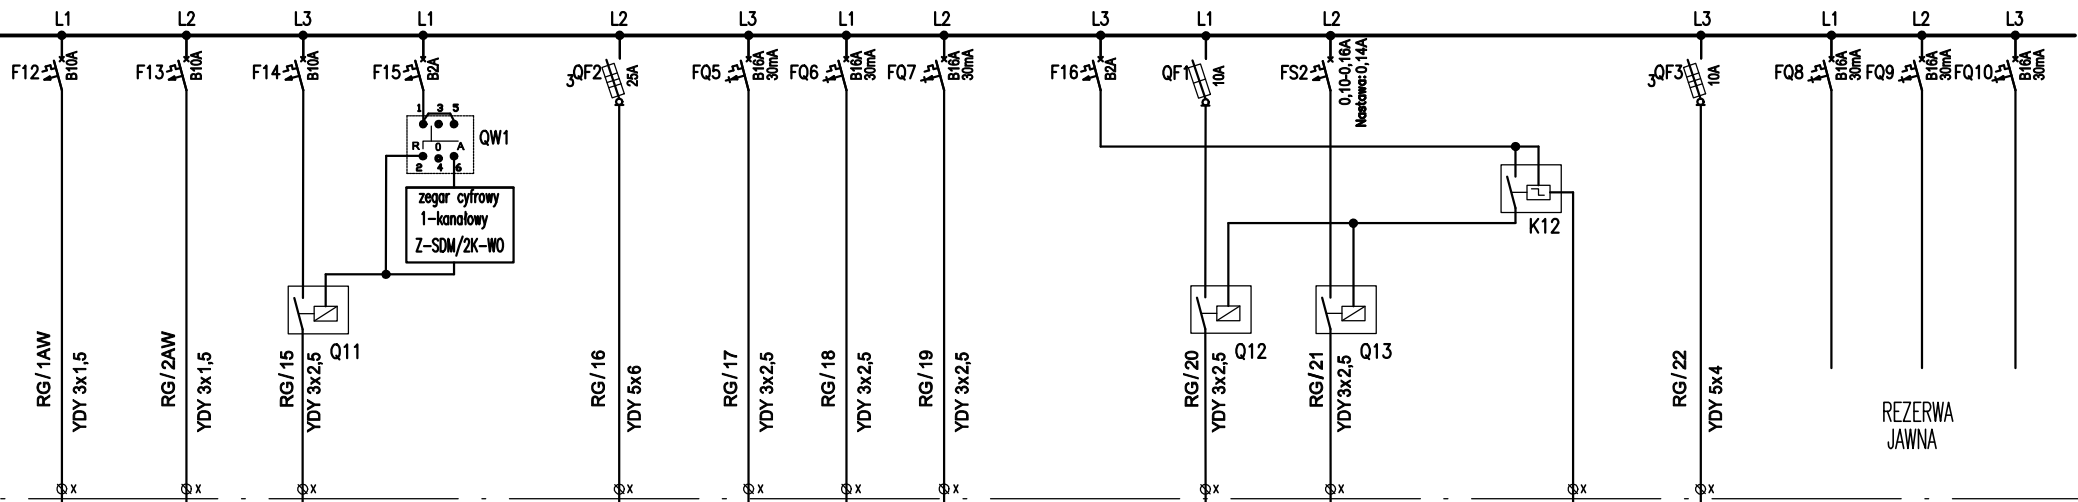

EW1
5/40
EXIT

EW2
1/8
EXIT

J.
3/108
zew

TCo
1/3320
tablica kotłowni

Twyn
2,0
1/2000
tablica wyników

Tcz
1,0
1/1000
tablica czasu

Tcz
1,0
1/1000
tablica czasu

N1
0,9
1/900
centrala wentylacyjna

WK1b
0,03
1/30
wentylator kanałowy

sterowanie nie wchodzi
w zakres niniejszego projektu

N2
3,0
1/3000
centrala wentylacyjna

REZERWA
JAWNA

oświetlenie ewakuacyjne

zew

10

15

15

15

8

4

2

RYSBUNEK:
Rozdzielnia główna RG.
Schemat strukturalny

NR RYSUNKU
E-05

NR ARKUSZA:
6/8