Rozdzielnia główna RG.
Widok. Skala 1:10

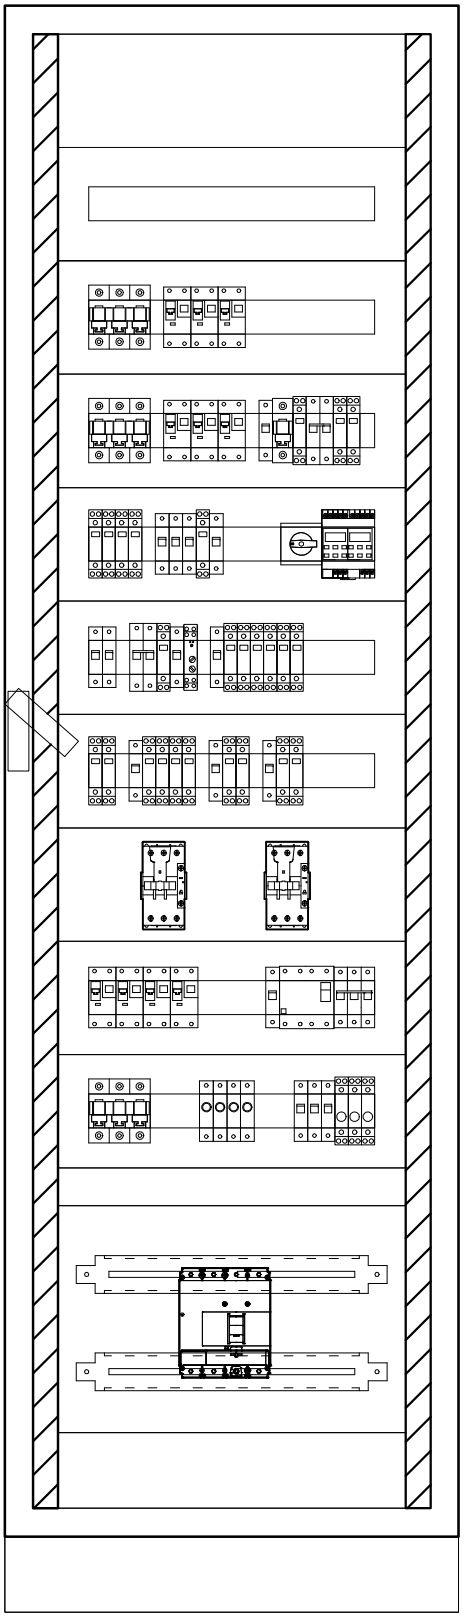

RYSUNEK: Rozdzielnia Główna RG Widok	
NR RYSUNKU: E-05	NR ARKUSZA: 7/8