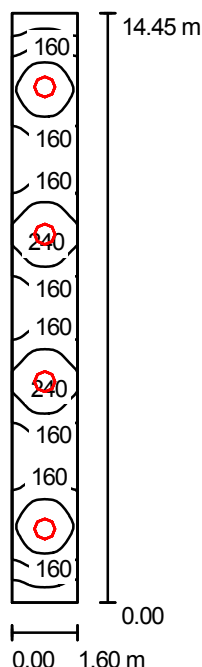


KOS-EL

Zabrze  
Wolności 94Edytor K. Onyszczyk  
Telefon  
faks  
e-Mail

## 1 - łącznik / Podsumowanie

Wysokość pomieszczenia: 2.800 m, Wysokość montażu: 2.800 m,  
Współczynnik konserwacji: 0.77

Wartości Lux, Skala 1:186

Powierzchnia	$\rho$ [%]	$E_m$ [lx]	$E_{min}$ [lx]	$E_{max}$ [lx]	$E_{min} / E_m$
Płaszczyzna pracy	/	175	92	244	0.52
Podłoga	20	128	80	152	0.62
Sufit	70	98	36	891	0.37
Ściany (4)	50	118	44	401	/

**Płaszczyzna pracy:**Wysokość: 0.850 m  
Siatka: 128 x 16 Punkty  
Margines: 0.000 m**UGR**Lewa ściana 21  
Dolna ściana 21  
(CIE, SHR = 0.25.)

## Wzdłuż-

21  
21

## W poprzek

21  
20

## do osi oświetlenia

**Wykaz opraw**

Nr.	Ilość	Etykieta (Czynnik korekcyjny)	$\Phi$ [lm]	P [W]
1	4	ESSystem 4994055 TITANIA 2x36 EVG (1.000)	5600	80.0
			W sumie: 22400	320.0

Specyfikacja mocy przyłączeniowej:  $13.84 \text{ W/m}^2 = 7.89 \text{ W/m}^2/100 \text{ lx}$  (Powierzchnia podstawowa:  $23.12 \text{ m}^2$ )