


KOS-EL

Edytor Mariusz Kosiorz
Telefon
faks
e-Mail

sala / Podsumowanie

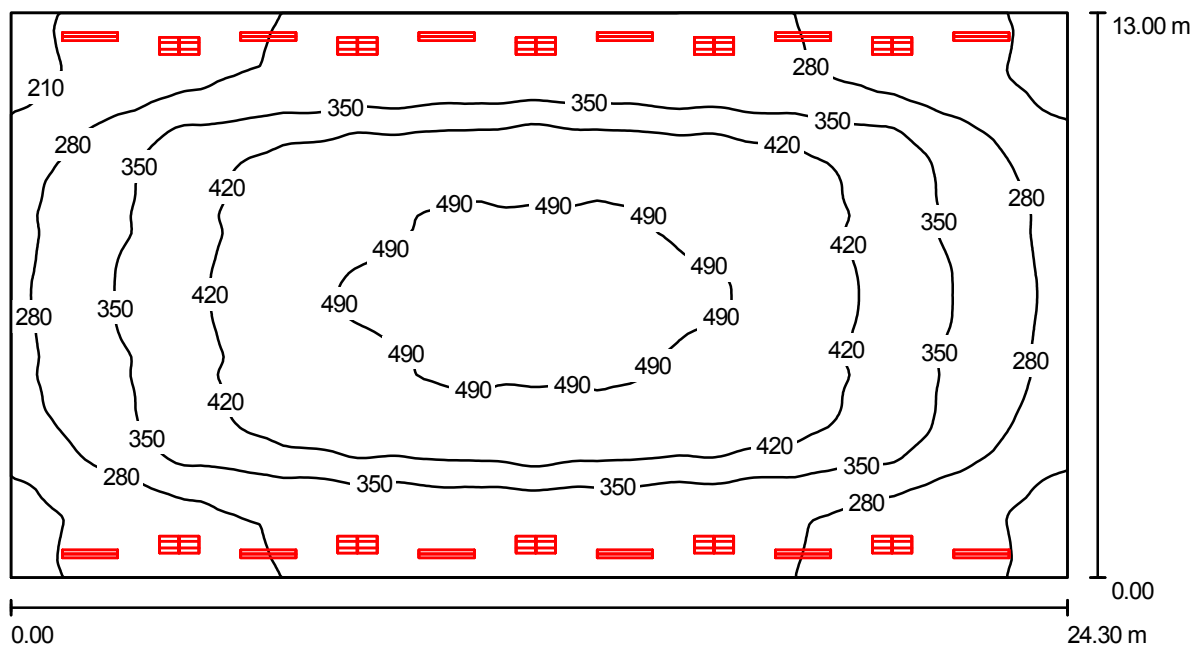

Wysokość pomieszczenia: 8.430 m, Współczynnik konserwacji: 0.77

Wartości Lux, Skala 1:174

Powierzchnia	ρ [%]	E_m [lx]	E_{min} [lx]	E_{max} [lx]	E_{min} / E_m
Płaszczyzna pracy	/	362	186	517	0.514
Podłoga	20	332	189	462	0.570
Sufit	46	234	163	300	0.699
Ściany (4)	50	280	184	421	/

Płaszczyzna pracy:

Wysokość: 0.850 m
Siatka: 128 x 128 Punkty
Margines: 0.000 m

Wykaz opraw

Nr.	Ilość	Etykieta (Czynnik korekcyjny)	Φ [lm]	P [W]
1	20	ESSystem 3073 PD2 250 N/H-A (1.000)	20000	275.0
2	12	ESSystem 684400 CO2 128 (1.000)	2600	32.0

W sumie: 431200 5884.0

Specyfikacja mocy przyłączeniowej: $18.63 \text{ W/m}^2 = 5.15 \text{ W/m}^2/100 \text{ lx}$ (Powierzchnia podstawowa: 315.90 m^2)