



## ELEWACJA WSCHODNIA

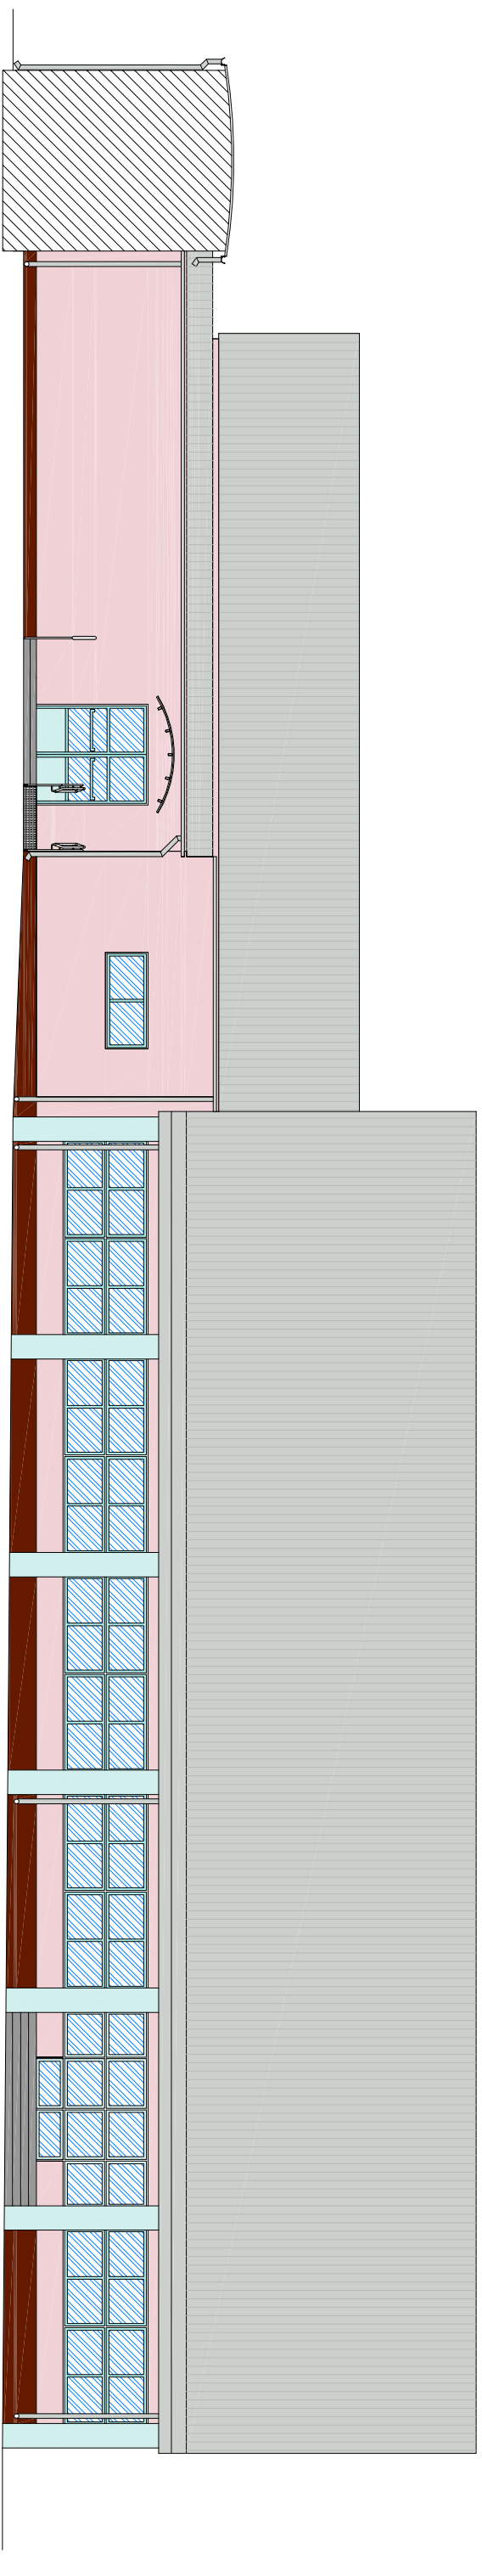

## ELEWACJA POLNOCCNA

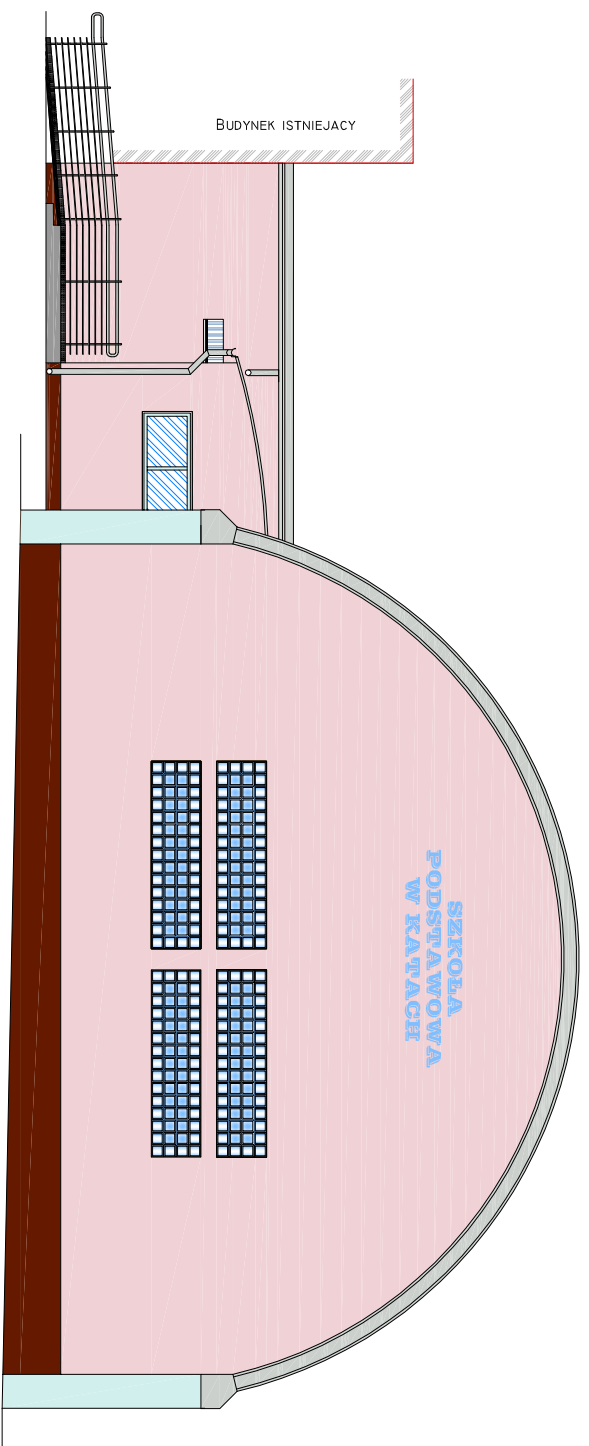

DACH PLUS ELEMENTY METALOWE: RAL 7035 - SZARY  
SCIANY : BLADY RÓZ - TAKI JAK NA ŚCIANACH SZKOŁY  
SŁUPY, DODATKI, OKNA: JASNONIEBIESKI TAK JAK NA ŚCIANACH SZKOŁY  
PODPIĘRÓWKA: BRĄZ - TAKI JAK NA SZKOLE  
PUSTIANI SZKLANE - KOŁOROWE NIEBIESKIE

OBIEKT:	SALA SPORTOWA	IGŁOBUD PROJEKTOWANIE I WYKONAWSTWO SP. Z O. O.	Nr Upr.:	Popis:			
LOKALIZACJA:	UL. MIEZKA 118 43-155 BIERUN						
OPRACOWAŁ:	mgr inż. MICHAŁ SKORUPA						
PROJEKTOWAŁ:	ARCH. KRZYSZTOF BANASIK		772/01				
SPRAWDZIŁ:	ARCH. WOJCIECH DOROBISZ		108/02				
INWESTOR:	GMINA KOBIEL	TEMAT:	ELEWACJA WSCHODNIA I POLNOCCNA				
UL. SZKOŁNA 1		SKALA:	1:100	DATA:	12.2008	RYS. NR:	A-02
05-340 KOBIEL							