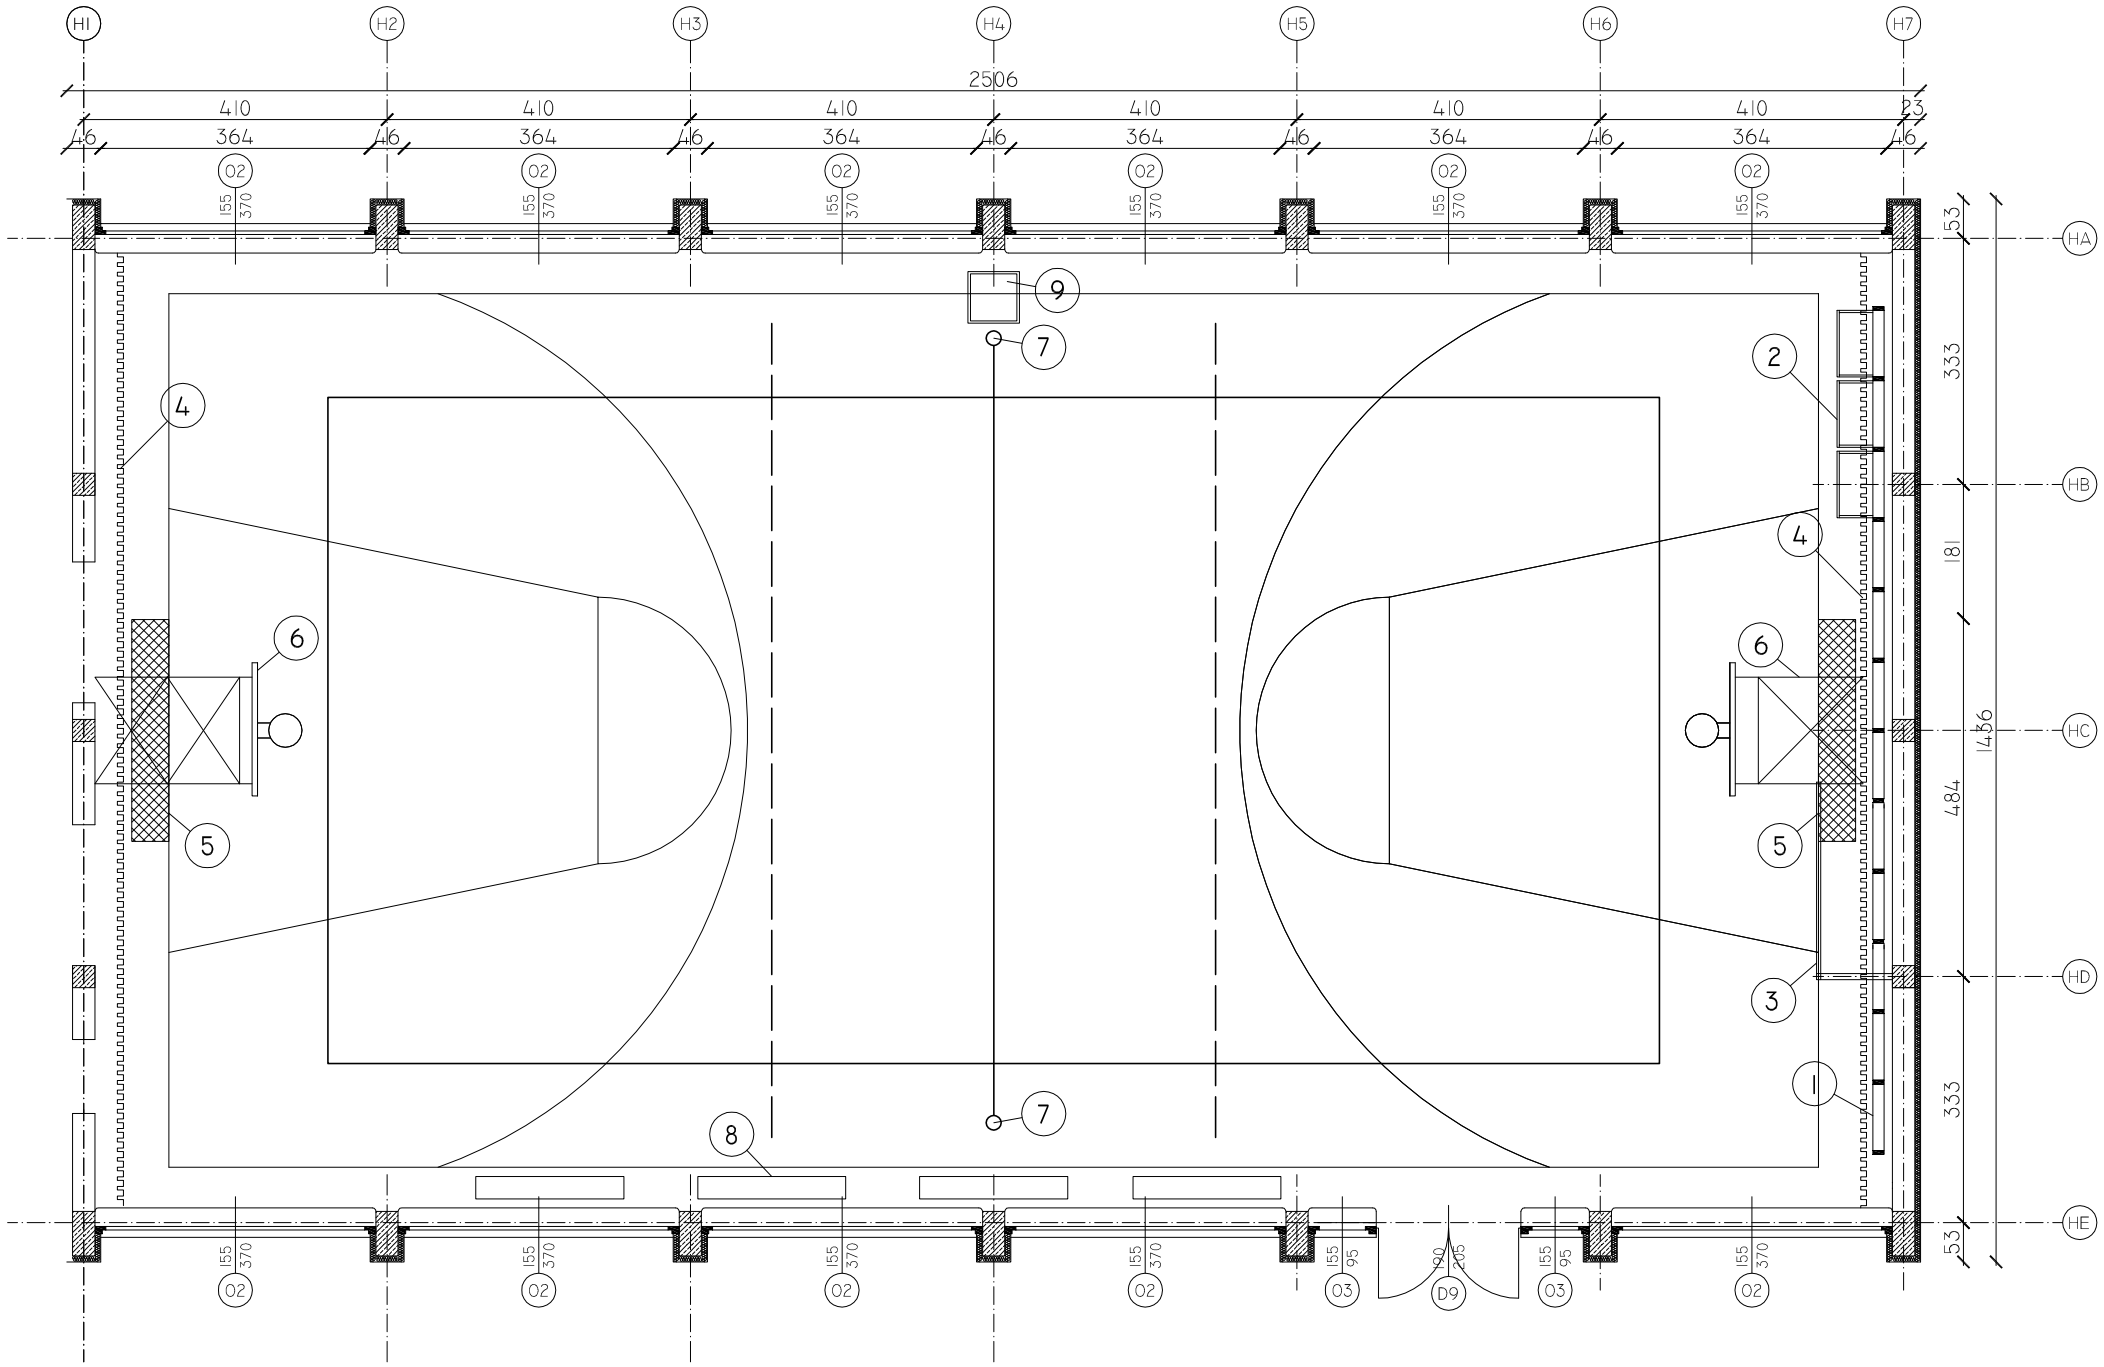

Stałe wyposażenie sali sportowej:

1. Drabina gimnastyczna podwójna 2,20 x 1,80 m – sztuk 6
2. Drążek rehabilitacyjny składany na drabinę – sztuk 3
3. Szyna jezdna do zawieszania lin , drabin , kólek gimnastycznych.
4. Pilkochwyty na scianach szczytowych.
5. Bramki do pilki recznej 2x3 m mocowane w podłożu z możliwością demontażu– sztuk 2
6. Kosze skladane na sciane – sztuk 2
7. Tuleja montazowa slupkow stalowych wielofunkcyjna (siatkowka, tenis, badminton) z plynna regulacja wysokosci.
8. Ławki gimnastyczne dla rezerwowych 2 m – sztuk 4
9. Stanowisko sędziego.

Wyposażenie sali sportowe znajdujące sie w magazynie:

1. Skrzynia gimnastyczna pięcioczęściowa.
2. Równoważnia gimnastyczna niska.
3. Odskocznia gimnastyczna treningowa.
4. Kozioł gimnastyczny z regulacją wysokości.
5. Materac gimnastyczny 5 cm – sztuk 10
6. Materac gimnastyczny 20 cm – sztuk 3
7. Lina do wspinania 6 m – sztuk 4
8. Drabina sznurowa do wspinania 6 m – sztuk 2
9. Komplet sprzetu do unihokeja – bramki, kaski, laski, piłki.
10. Piłki lekarskie – sztuk 15 (3 x 1, 2, 3, 4, 5 kg)
11. Komplet profesjonalny do piłki siatkowej z regulacją wys.
12. Piłki do siatkówki – sztuk 20
13. Piłki do koszykówki – sztuk 10.
14. Piłki do piłki nożnej halowej – szuk 10.
15. Piłki do piłki ręcznej – sztuk 10.
16. Laski do ćwiczeń korekcyjnych – sztuk 10.
17. Wózki na piłki – sztuk 2.
18. Skakanki – sztuk 20.

OBIEKT: SALA SPORTOWA	IGLOBUD PROJEKTOWANIE I WYKONAWSTWO SP. Z O. O. UL. MIESZKA I 118 43-155 BIERUN		NR UPR.:	PODPIS:
LOKALIZACJA: SZKOLA PODSTAWOWA W KATACH UL. KRÓLEWSKA 58 DZ. NR. EW. 218	OPRACOWAL:	MGR INZ. MICHAL SKORUPA		
	PROJEKTOWAL:	ARCH. KRZYSZTOF BANASIK	772/01	
	SPRAWDZIL:	ARCH. WOJCIECH DOROBISZ	108/02	
INWESTOR: GMINA KOLBIEL UL. SZKOLNA 1 05-340 KOLBIEL	TEMAT:	WYPOSAZENIE SALI		
	SKALA: 1:100	DATA: 12.2008	RYS. NR. A-09	