Schemat ramy w scianie szczytowej hali (w osi H7)

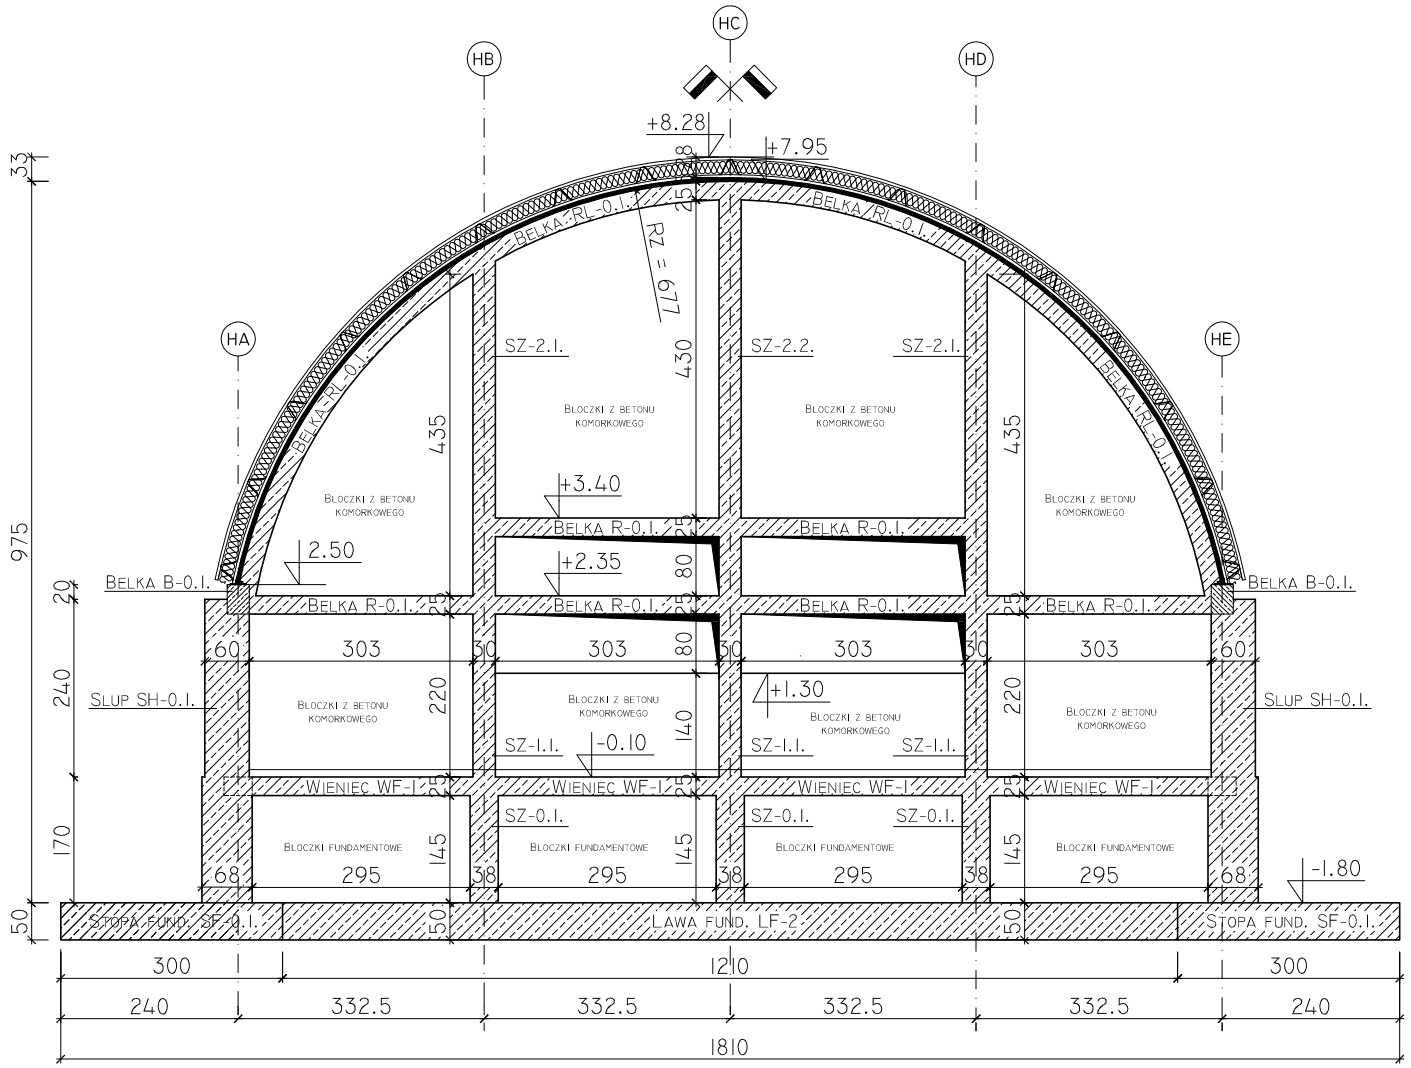

Schemat ramy w scianie szczytowej hali (w osi H1)

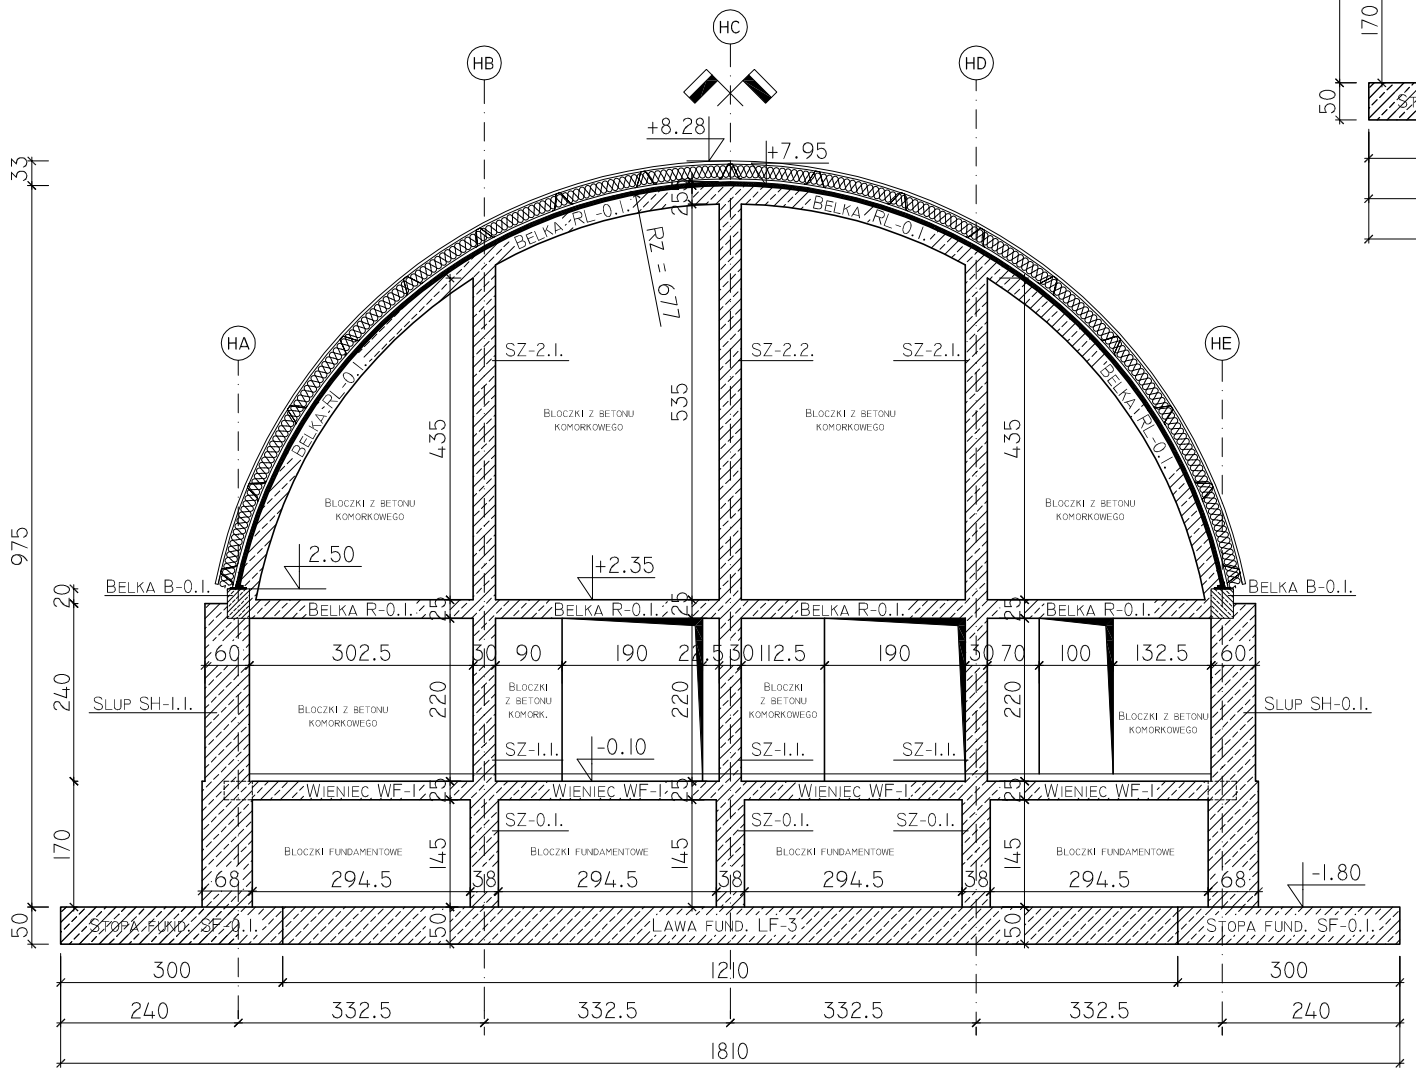

OBIEKT: Sala Sportowa	IGLOBUD Projektowanie i wykonawstwo Sp. z o. o. ul. Mieszka I 118 43-155 Bierun		Nr upr.	Podpis:
LOKALIZACJA: Szkoła Podstawowa w Katach ul. Krolewska 58 Dz. nr 218	Opracował:	inż. Tomasz Przystupa		
	Projektował:	mgr inż. Andrzej Mazur	21/91	
	Sprawdził:	mgr inż. Paweł Felczak	44/2002	
INWESTOR: Gmina Kolbiel ul. Szkolna 1 05-340 Kolbiel	TEMAT:	SCHEMATY RAM SCIAN SZCZYTOWYCH.		
	Skala: 1:100	Data: 12.2008.	Rys. nr. K-06	