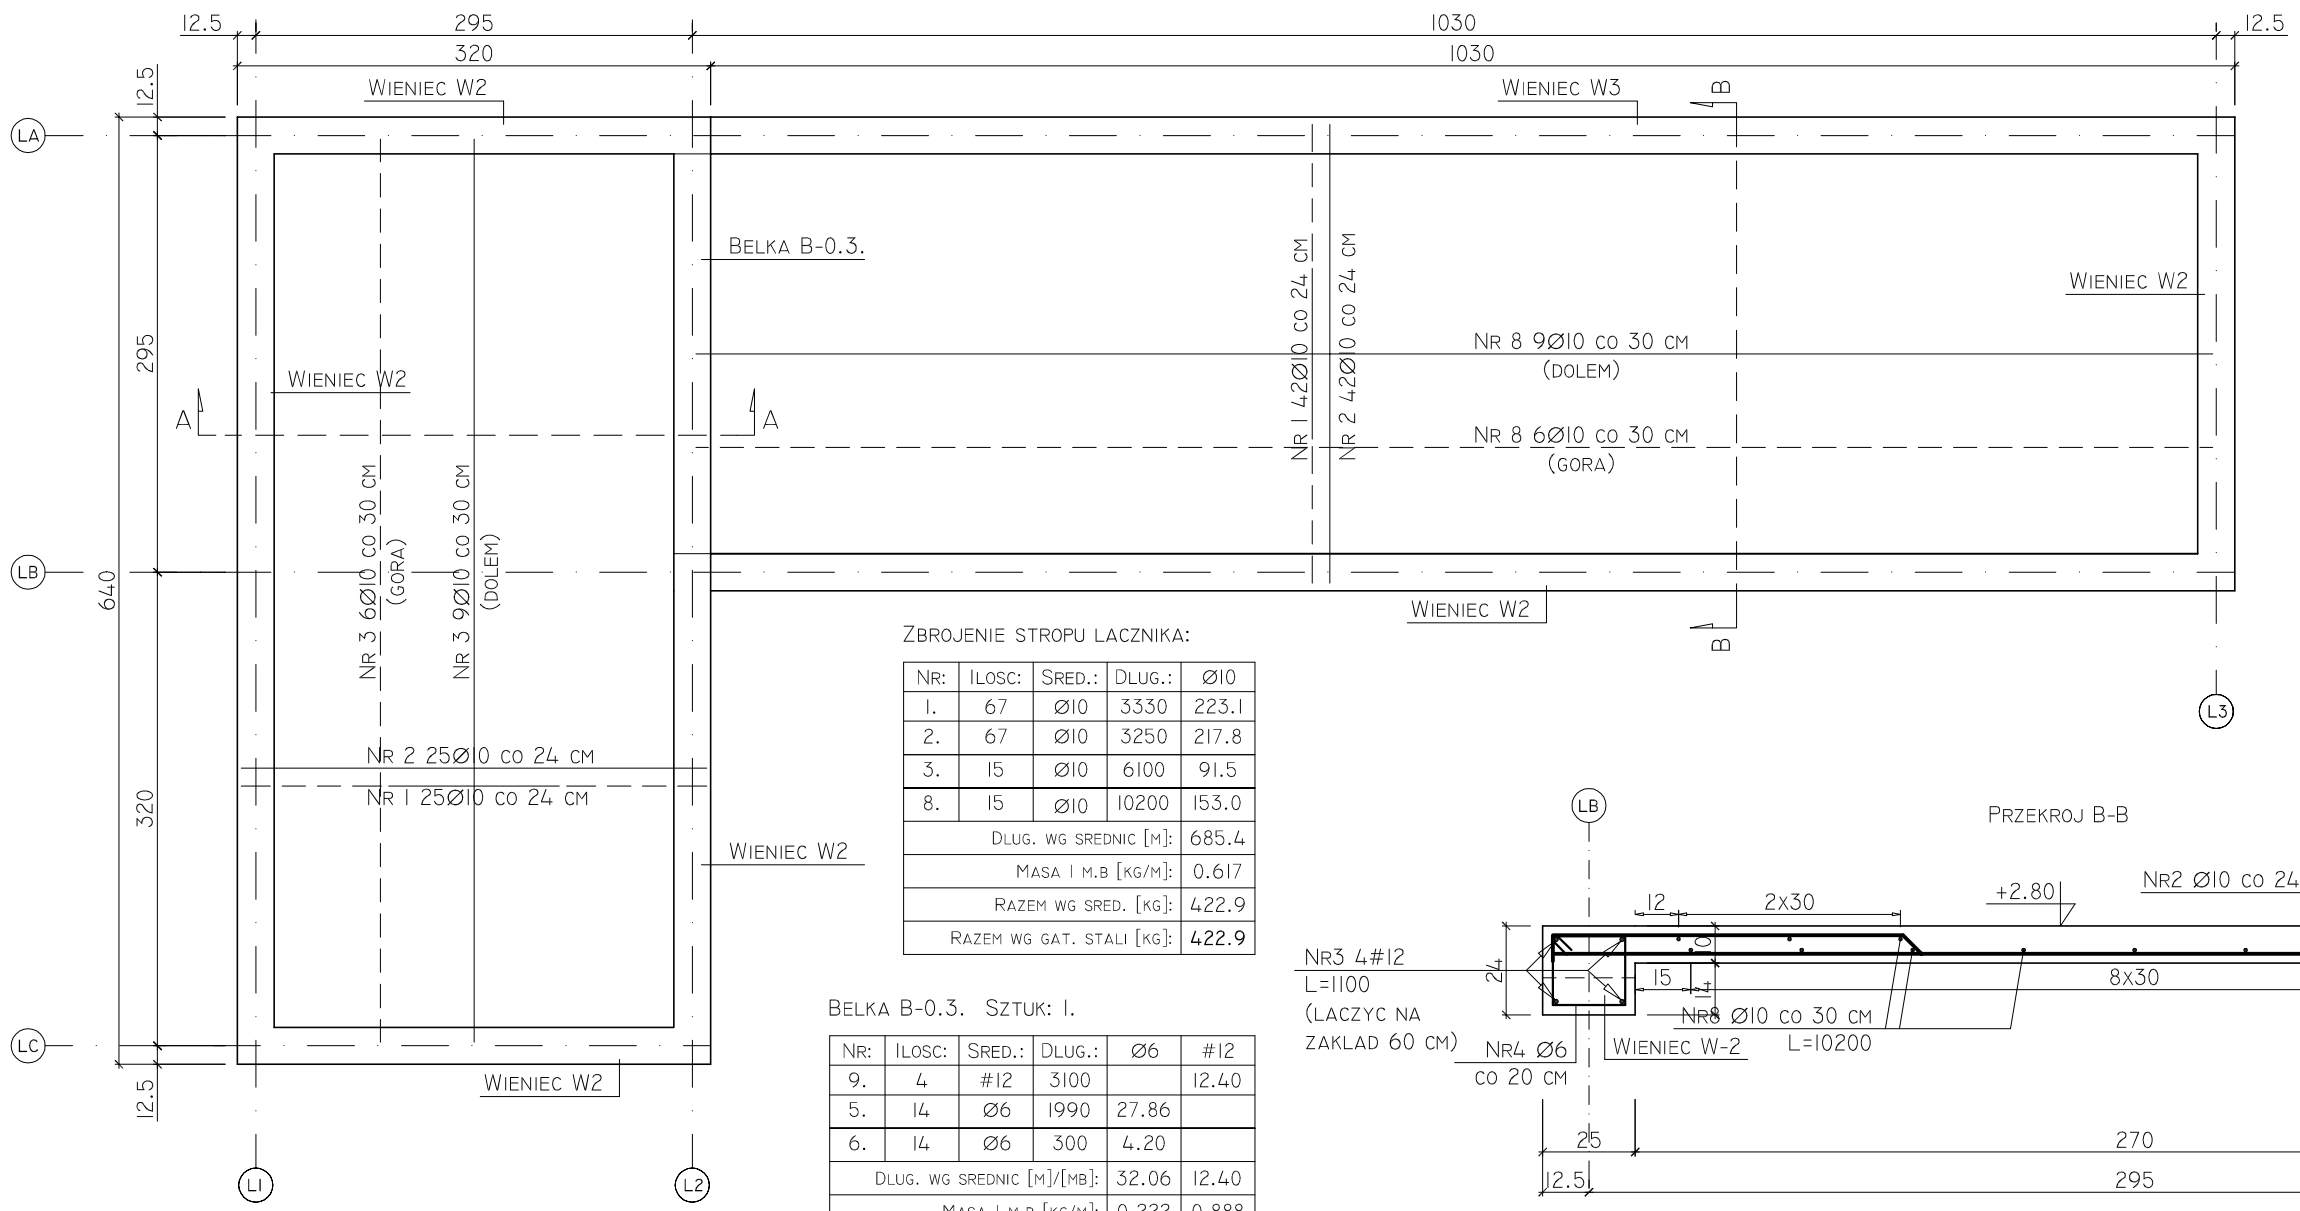

ZBROJENIE STROPU LACZNIKA:

NR:	ILOSC:	SRED.:	DLUG.:	Ø10
1.	67	Ø10	3330	223.1
2.	67	Ø10	3250	217.8
3.	15	Ø10	6100	91.5
8.	15	Ø10	10200	153.0
DLUG. WG SREDNIC [M]:				685.4
MASA 1 M.B [KG/M]:				0.617
RAZEM WG SRED. [KG]:				422.9
RAZEM WG GAT. STALI [KG]:				**422.9**

BELKA B-0.3. SZTUK: 1.

NR:	ILOSC:	SRED.:	DLUG.:	Ø6	#12
9.	4	#12	3100		12.40
5.	14	Ø6	1990	27.86	
6.	14	Ø6	300	4.20	
DLUG. WG SREDNIC [M]/[MB]:				32.06	12.40
MASA 1 M.B [KG/M]:				0.222	0.888
RAZEM WG SRED. [KG]/[MB]:				7.1	11.0
RAZEM WG GAT. STALI [KG]/[MB]:				**7.1**	**11.0**

WIENIEC W2 DL = 41.0 M

NR:	ILOSC:	SRED.:	DLUG.:	Ø6	#12
3.	4	#12	1100		4.40
4.	5	Ø6	870	4.35	
DLUG. WG SREDNIC [M]/[MB]:				4.35	4.40
MASA 1 M.B [KG/M]:				0.222	0.888
RAZEM WG SRED. [KG]/[MB]:				0.97	3.91
RAZEM WG GAT. STALI [KG]/[MB]:				**0.97**	**3.91**
RAZEM X DLUGOSC [KG]:				**39.8**	**160.3**

WIENIEC W3 DL = 10.30 M

NR:	ILOSC:	SRED.:	DLUG.:	Ø6	#12
3.	4	#12	1100		4.40
7.	5	Ø6	1370	6.85	
DLUG. WG SREDNIC [M]/[MB]:				6.85	4.40
MASA 1 M.B [KG/M]:				0.222	0.888
RAZEM WG SRED. [KG]/[MB]:				1.52	3.91
RAZEM WG GAT. STALI [KG]/[MB]:				**1.52**	**3.91**
RAZEM X DLUGOSC [KG]:				**15.7**	**40.3**

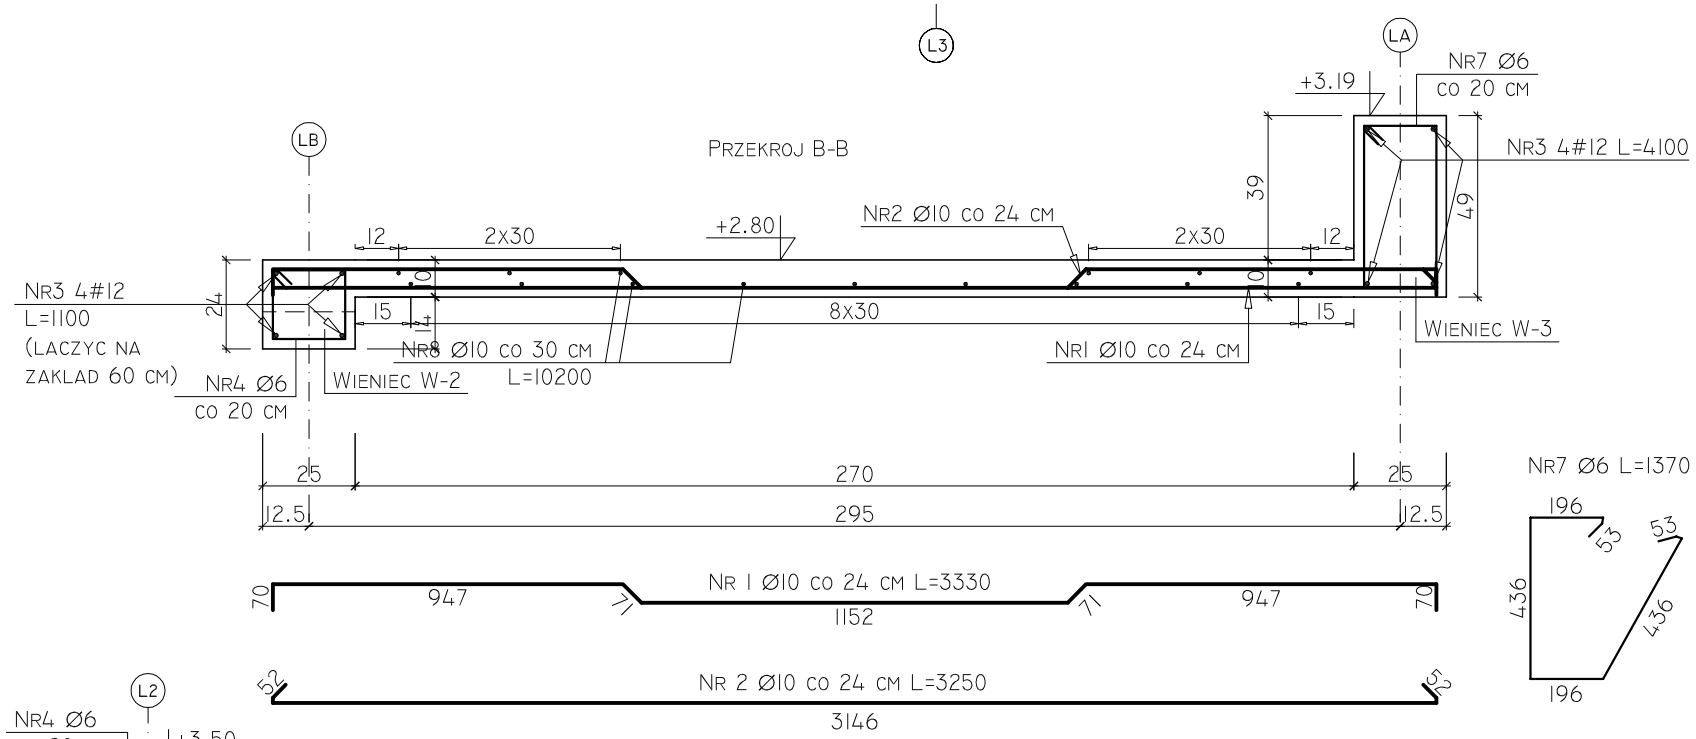

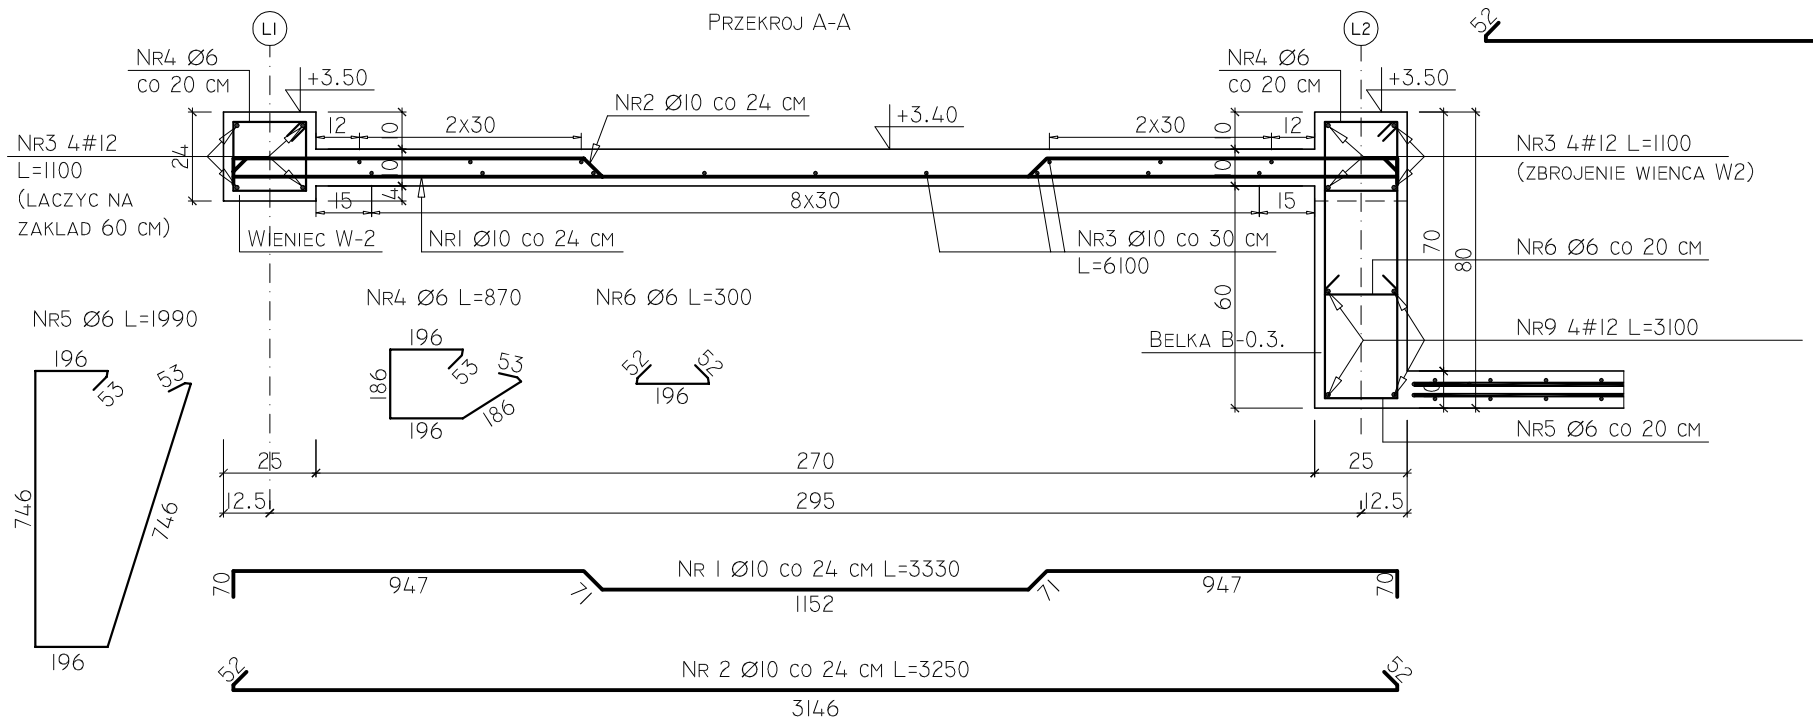

UWAGI:

1. MATERIALY:
   - BETON B-20
   - STAL ZBROJENIOWA: #A-III (34GS), Ø A-0 (ST0S)
2. OTULINA ZBROJENIA: 30 MM - WIENCE , 20 MM PLYTA
3. WYMIARY PODANO W [CM], RZEDNE W [M], DLUGOSCI PRETOW W [MM]
4. NA RYSUNKU PRZEDSTAWIONO JEDYNIE ELEMENTY KONSTRUKCYJNE.
5. GEOMETRIE I USTAWIENIA ELEM. KONSTRUKCYJNYCH SPRAWDZIC Z PROJEKTEM ARCHITEKT. W PRZYPADKU STWIERDZENIA NIEZGODNOSCI NALEZY ZWROCIC SIE DO PROJEKTANTA.

OBIEKT: SALA SPORTOWA	IGLOBUD PROJEKTOWANIE I WYKONAWSTWO SP. Z O. O. UL. MIESZKA I 118 43-155 BIERUN		NR UPR.	PODPIS:
LOKALIZACJA: SZKOLA PODSTAWOWA W KATACH UL. KROLEWSKA 58 DZ. NR 218	OPRACOWAL:	INZ. TOMASZ PRZYSTUPA		
	PROJEKTOWAL:	MGR INZ. ANDRZEJ MAZUR	21/91	
	SPRAWDZIL:	MGR INZ. PAWEL FELCZAK	44/2002	
INWESTOR: GMINA KOLBIEL UL. SZKOLNA 1 05-340 KOLBIEL	TEMAT:	STROP LACZNIKA; BELKA B-0.3.		
	SKALA: 1:20	DATA: 12.2008.	RYS. NR. K-14	