

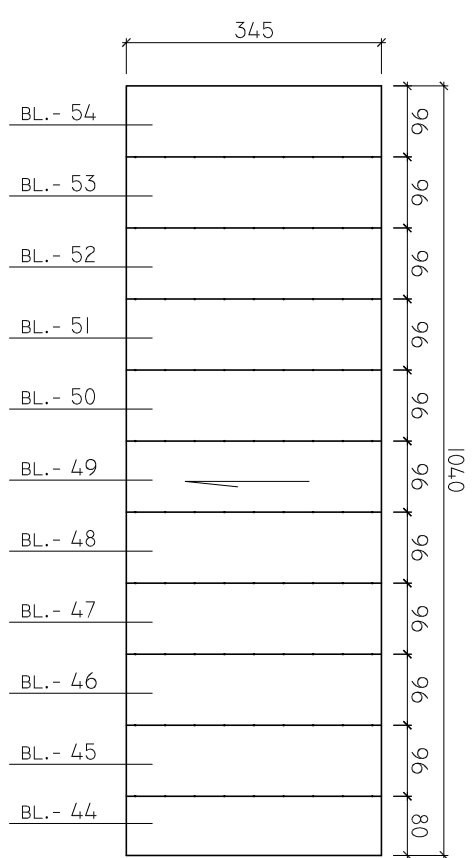
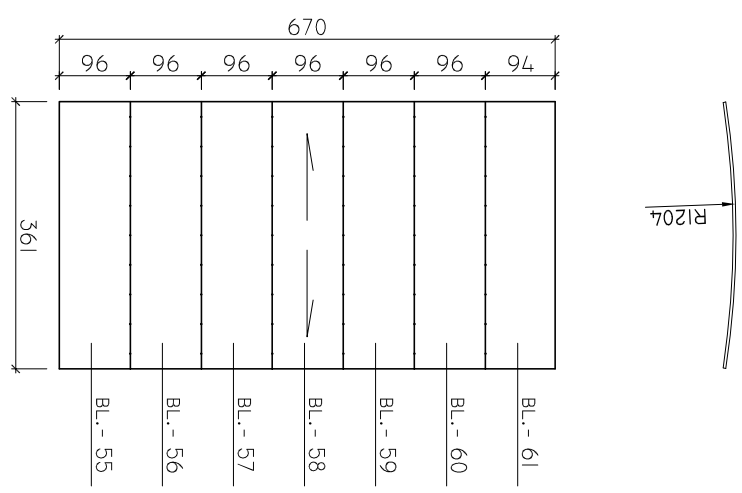


BLACHA TRAPEZOWA LT-40 GR. 0.88 MM R.ZEW = 1204MM

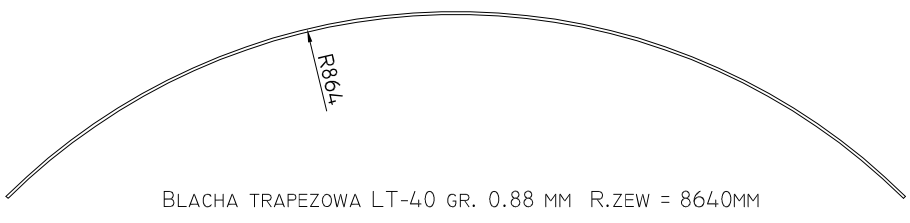

BLACHA TRAPEZOWA LT-40 GR. 0.88 MM  
R.ZEW = 1204MM

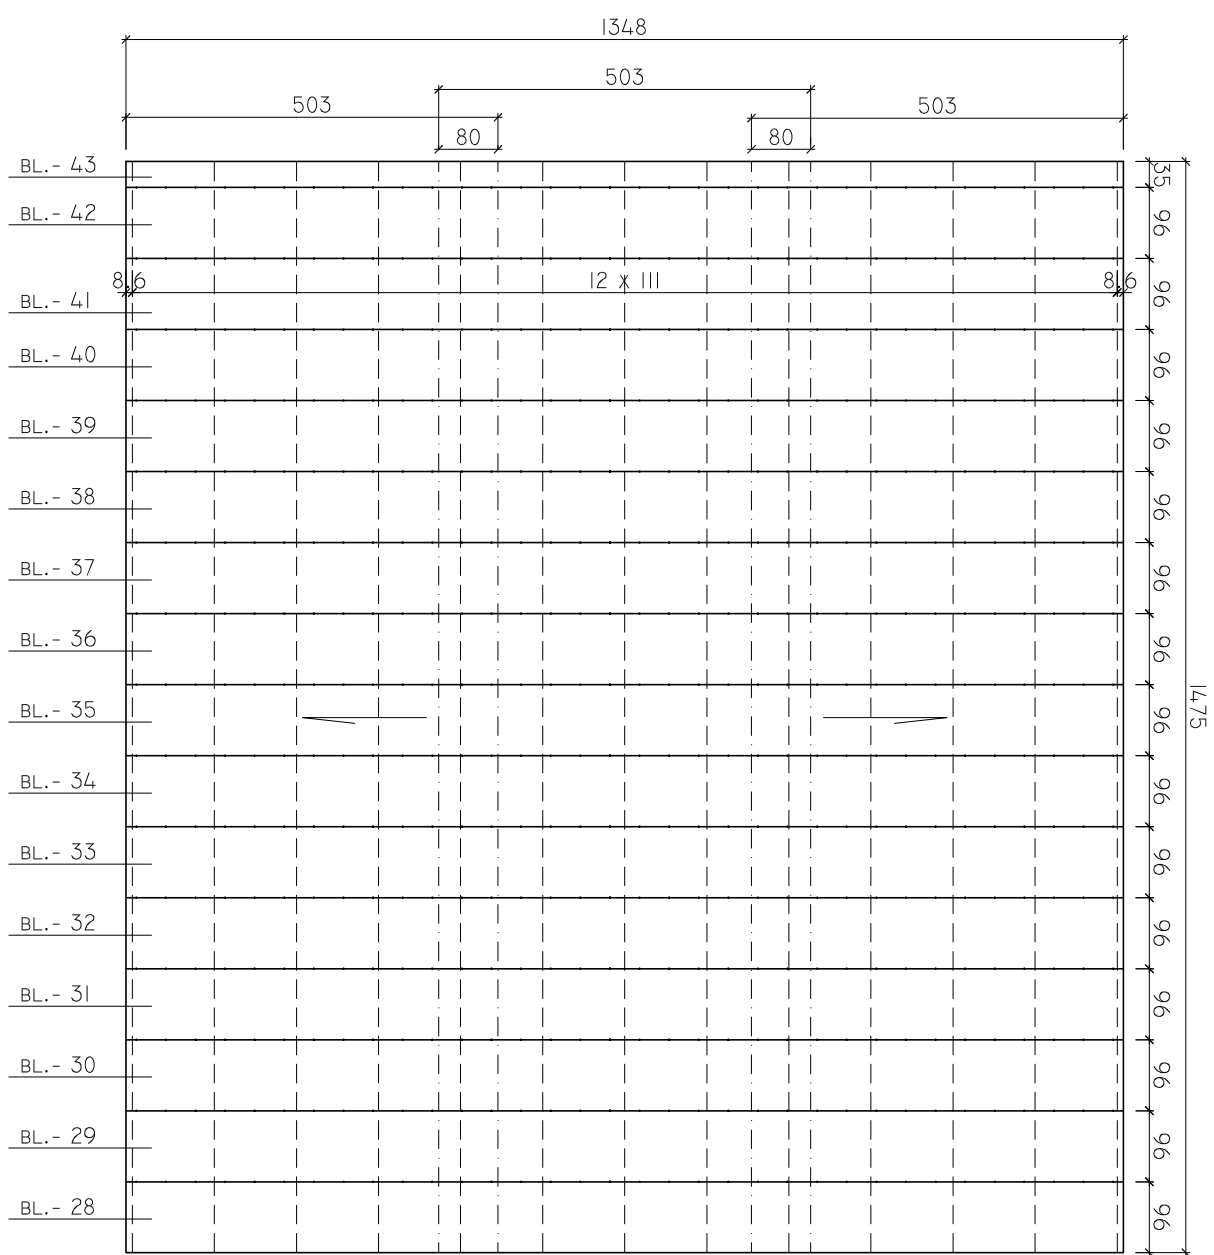

OBIEKT: SALA SPORTOWA		IGLOBUD PROJEKTOWANIE I WYKONAWSTWO SP. Z O. O. UL. MIESZKA I 118 43-155 BIERUN		NR UPR.	PODPIS:
LOKALIZACJA: SZKOŁA PODSTAWOWA W KATACH UL. KROLEWSKA 58 DZ. NR 218		OPRACOWAL: INZ. TOMASZ PRZYSTUPA	PROJEKTOWAL: MGR INZ. ANDRZEJ MAZUR	21/91	
INWESTOR: GMINA KOLBIEL UL. SZKOŁNA I 05-340 KOLBIEL		SPRAWDZIŁ: MGR INZ. PAWEŁ FELCZAK	4.4/2002		
TEMAT: ROZWINIĘCIE BLACH DOLNYCH - ZAPLECZE I ŁĄCZNIK		SKALA: 1:100	DATA: 12.2008.	RYS. NR: K-20	