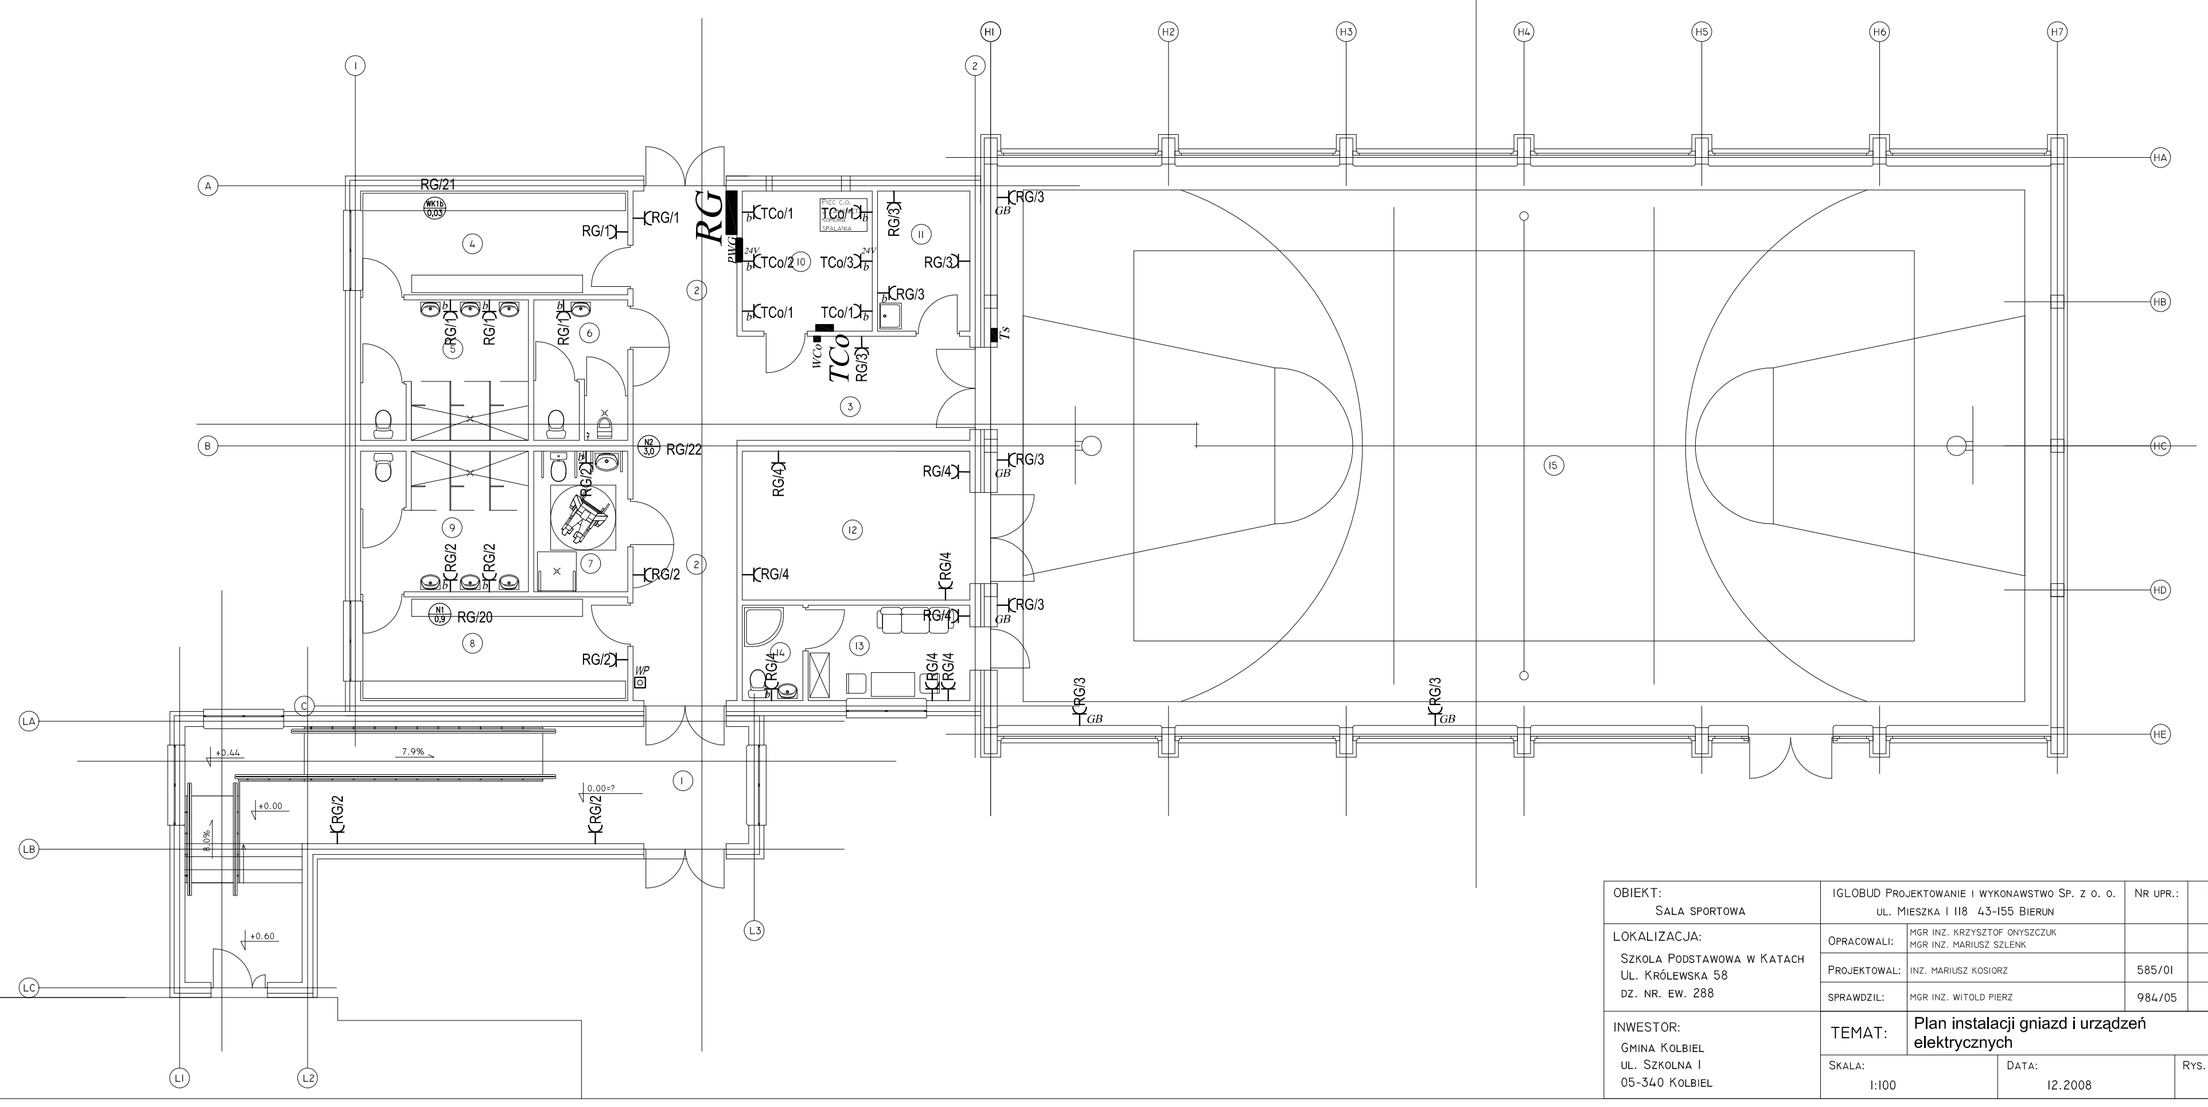

OBIEKT: Sala sportowa	IGLOBUD Projektowanie i wykonawstwo Sp. z o. o. ul. Mieszka I 118 43-155 Bierun	Nr upr.:	Podpis:
LOKALIZACJA: Szkoła Podstawowa w Katach, Ul. Królewska 58, dz. nr. ew. 288	Opracowali: mgr inż. Krzysztof Onyszczuk, mgr inż. Mariusz Szlenk		
	Projektował: inż. Mariusz Kosiorz	585/01	
	Sprawdził: mgr inż. Witold Pierz	984/05	
INWESTOR: Gmina Kolbiel, ul. Szkolna 1, 05-340 Kolbiel	TEMAT: Plan instalacji gniazd i urządzeń elektrycznych		
	Skala: 1:100	Data: 12.2008	Rys. nr. E-01