


WP

Przyciski sterujące
wyłącznika głównego
prądu p-poz.


HDGs 2x1,5

Rozdzielnia główna obiektu RG



1
▷2

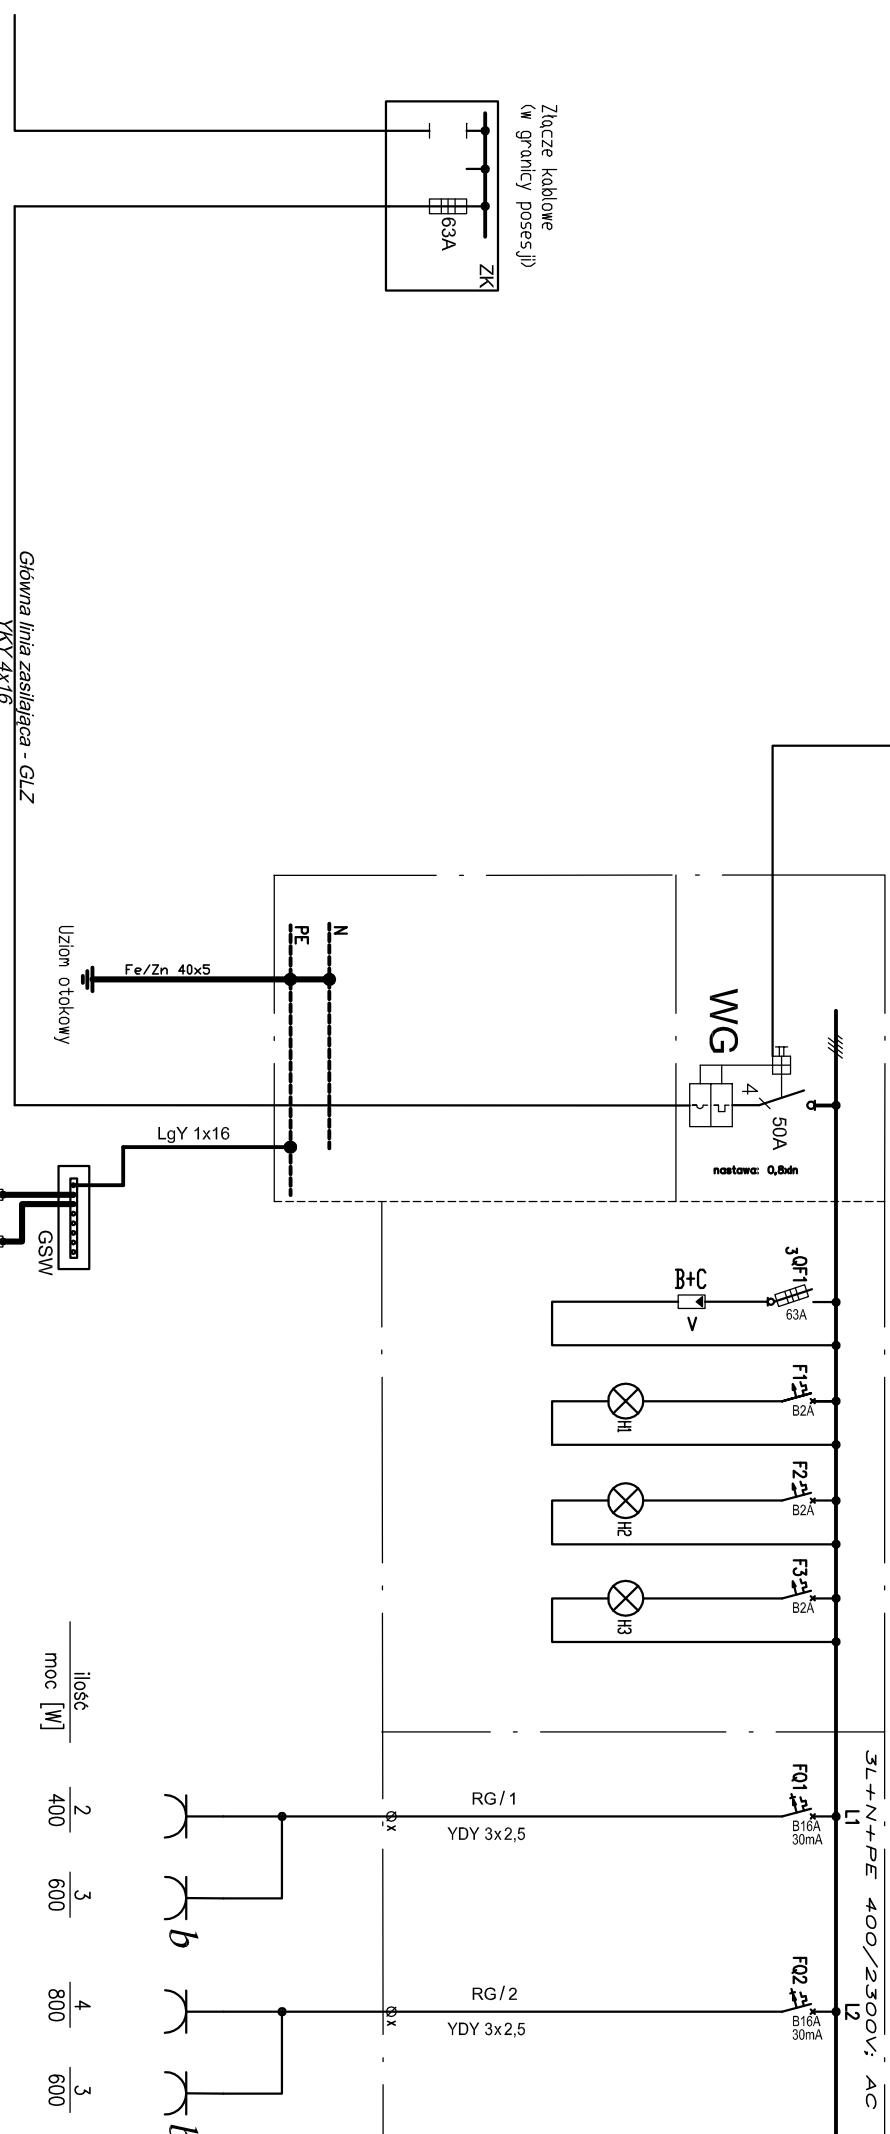

Złącze kablowe
(w granicy posesji)

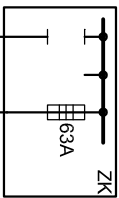


Główna linia zasilająca - GLZ
YKY 4x16

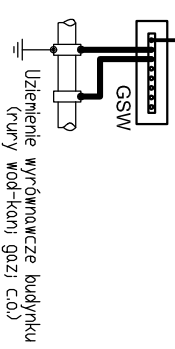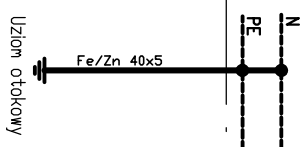

• - Przewidzieć do plombowania

liczba	2	3	4	3
moc [W]	400	600	800	600

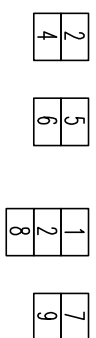

Rozdzielnia główna RG. Schemat strukturalny		2/8
E-05		