2
1 ◁

2
▷3

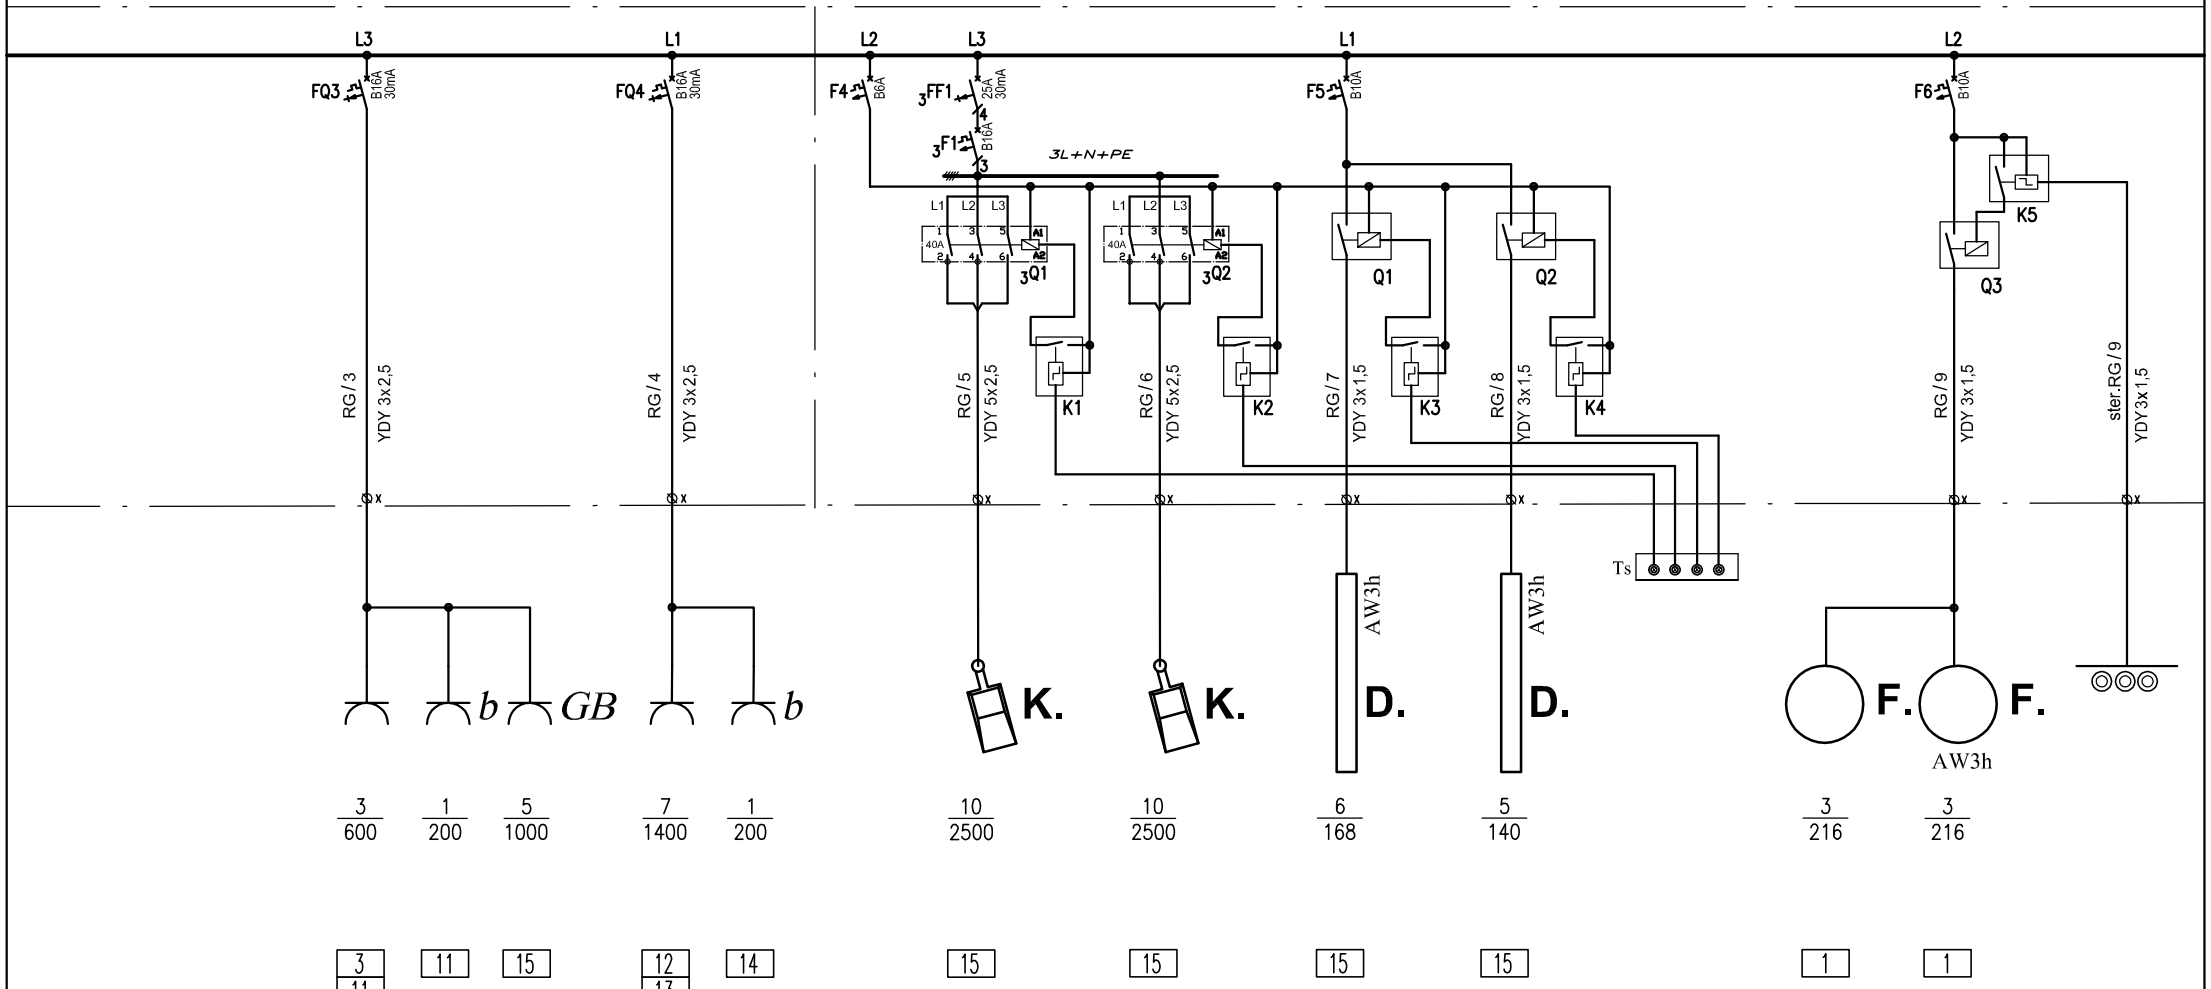

RYSUNEK:	Rozdzielnia główna RG. Schemat strukturalny
NR RYSUNKU	E-05
NR ARKUSZA:	3/8