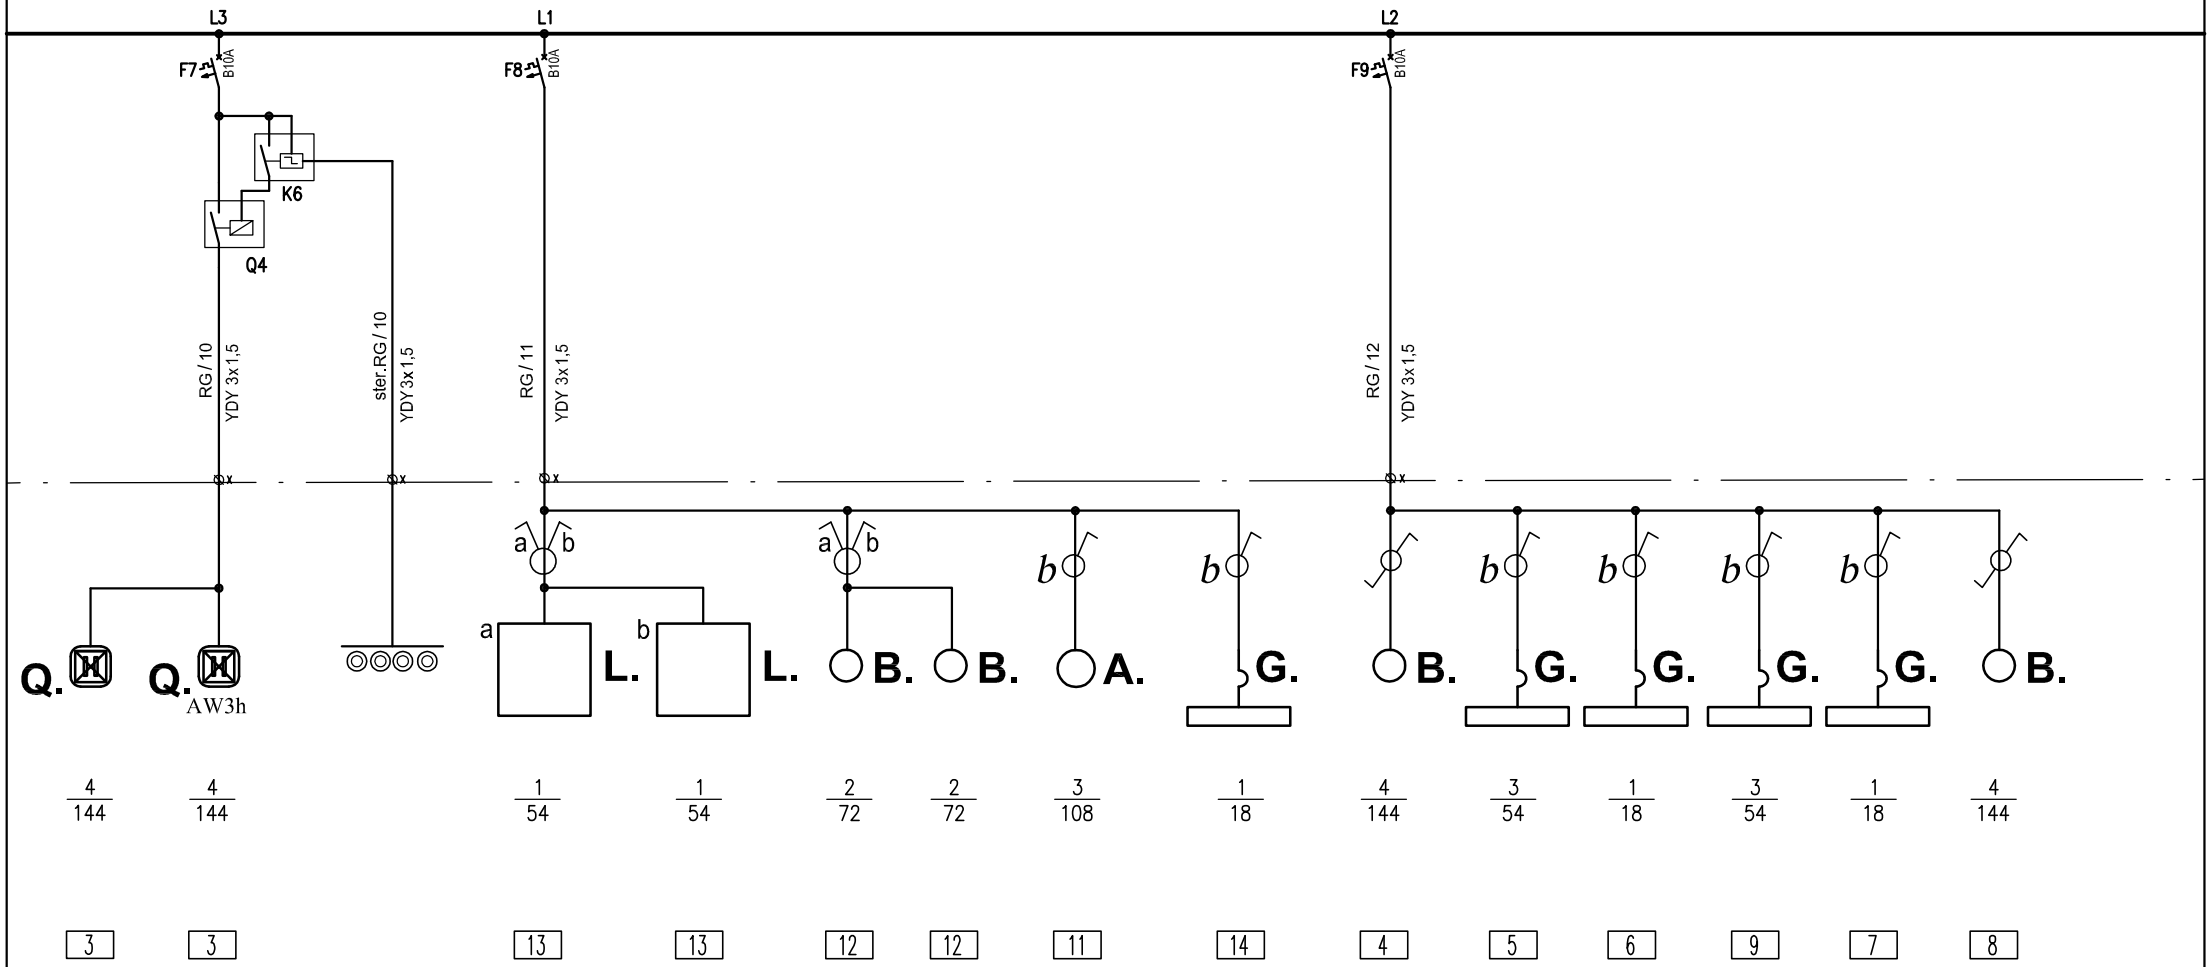

RYSUNEK:
Rozdzielnia główna RG.
Schemat strukturalny

NR RYSUNKU
E-05

NR ARKUSZA:
4/8