
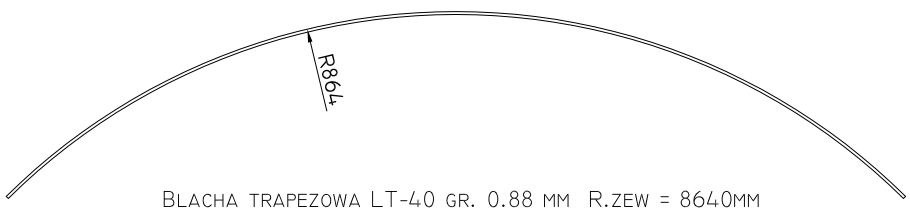
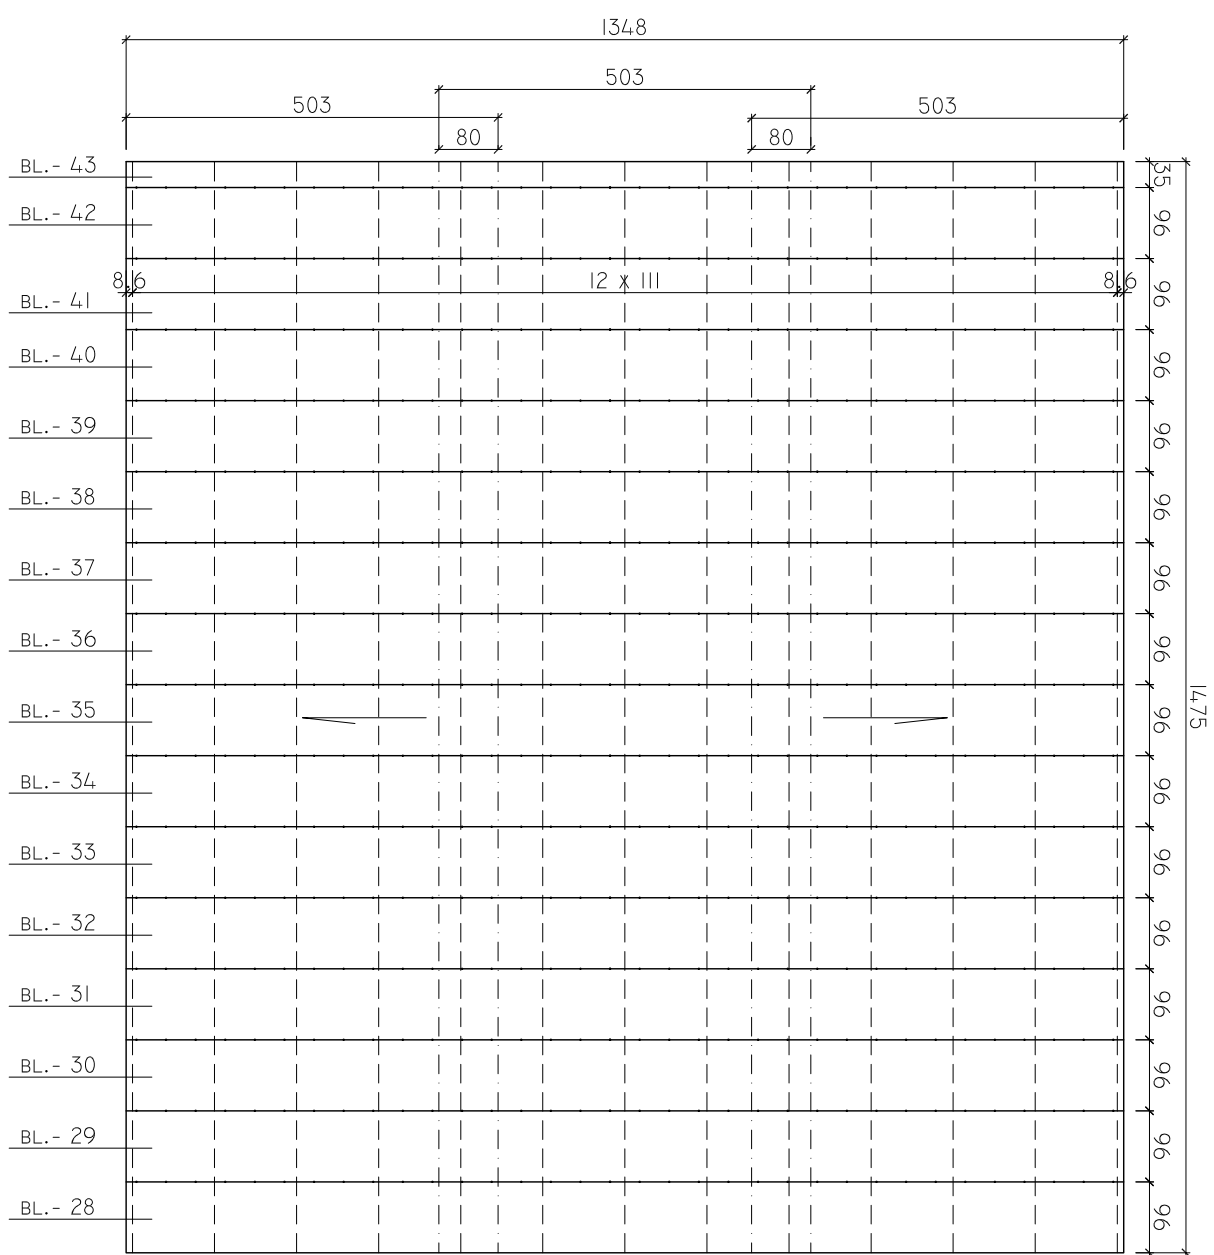


BLACHA TRAPEZOWA LT-40 GR. 0.88 MM R.ZEW = 4230MM

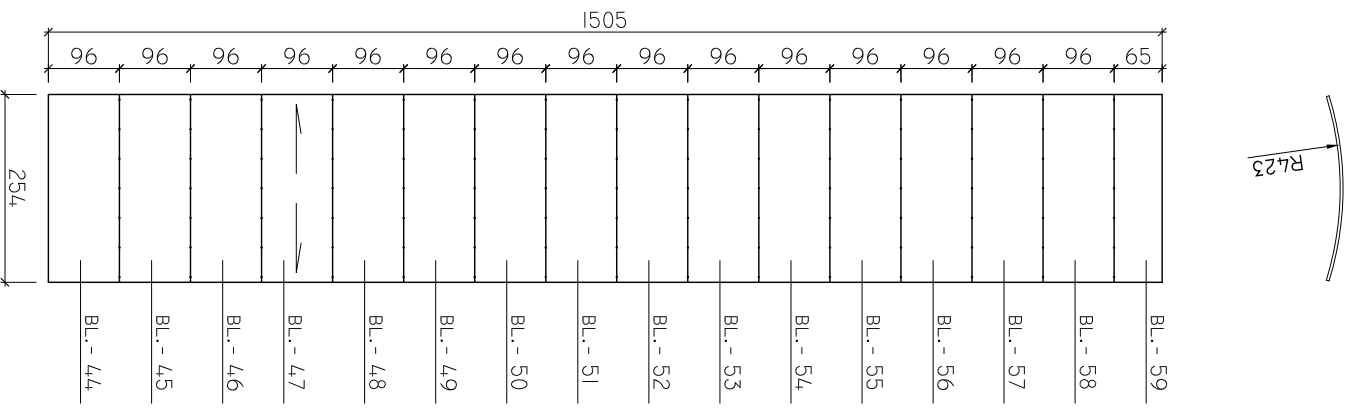

BLACHA TRAPEZOWA LT-40 GR. 0.88 MM R.ZEW = 8640MM

OBIEKT: SALA SPORTOWA		IGLOBUD PROJEKTOWANIE I WYKONAWSTWO SP. Z O. O. UL. MIESZKA I 118 43-155 BIERUN		NR UPR.	PODPIS:
LOKALIZACJA: SZKOLA PODSTAWOWA W CZLEKOWCE CZLEKOWKA 62 DZ. NR 422/1		OPRACOWAL: MGR INZ. MICHAL SKORUPA			
INWESTOR: GMINA KOLBIEL UL. SZKOLNA I 05-340 KOLBIEL		PROJEKTOWAL: MGR INZ. ANDRZEJ MAZUR		21/91	
		SPRAWDZIL: MGR INZ. PAWEL FELCZAK		4/4/2002	
TEMAT: ROZWINIECIE BLACH DOLNYCH - ZAPLECZE I LACZNIK		SKALA: 1:100		DATA: 12.2008.	RYS. NR: K-20