


KOS-EL

Edytor Mariusz Kosiorz
 Telefon
 faks
 e-Mail

Korytarz / Podsumowanie

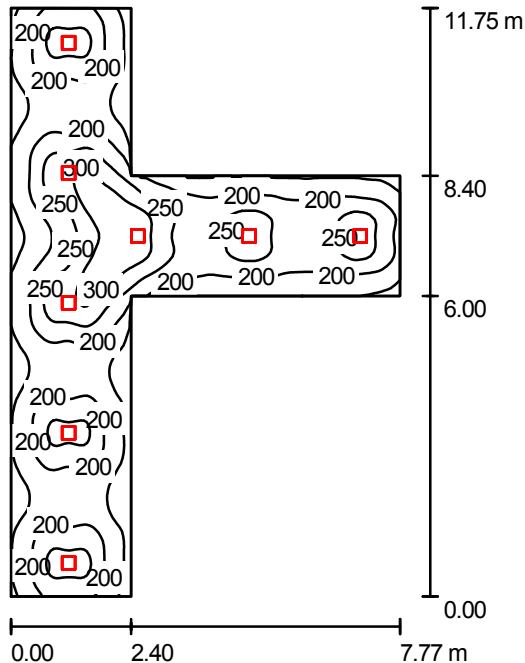

Wysokość pomieszczenia: 2.500 m, Wysokość montażu: 2.618 m,
 Współczynnik konserwacji: 0.77

Wartości Lux, Skala 1:151

Powierzchnia	ρ [%]	E_m [lx]	E_{min} [lx]	E_{max} [lx]	E_{min} / E_m
Płaszczyzna pracy	/	209	106	338	0.508
Podłoga	20	169	113	245	0.670
Sufit	70	37	27	47	0.726
Ściany (8)	50	84	29	252	/

Płaszczyzna pracy:

Wysokość: 0.850 m
 Siatka: 128 x 128 Punkty
 Margines: 0.000 m

Wykaz opraw

Nr.	Ilość	Etykieta (Czynnik korekcyjny)	Φ [lm]	P [W]
1	8	ESSystem 7583 DQ218.X EVG (1.000)	2400	42.0
			W sumie: 19200	336.0

Specyfikacja mocy przyłączeniowej: $8.18 \text{ W/m}^2 = 3.92 \text{ W/m}^2/100 \text{ lx}$ (Powierzchnia podstawowa: 41.09 m^2)