


KOS-EL

Edytor Mariusz Kosiorz
 Telefon
 faks
 e-Mail

łącznik / Podsumowanie

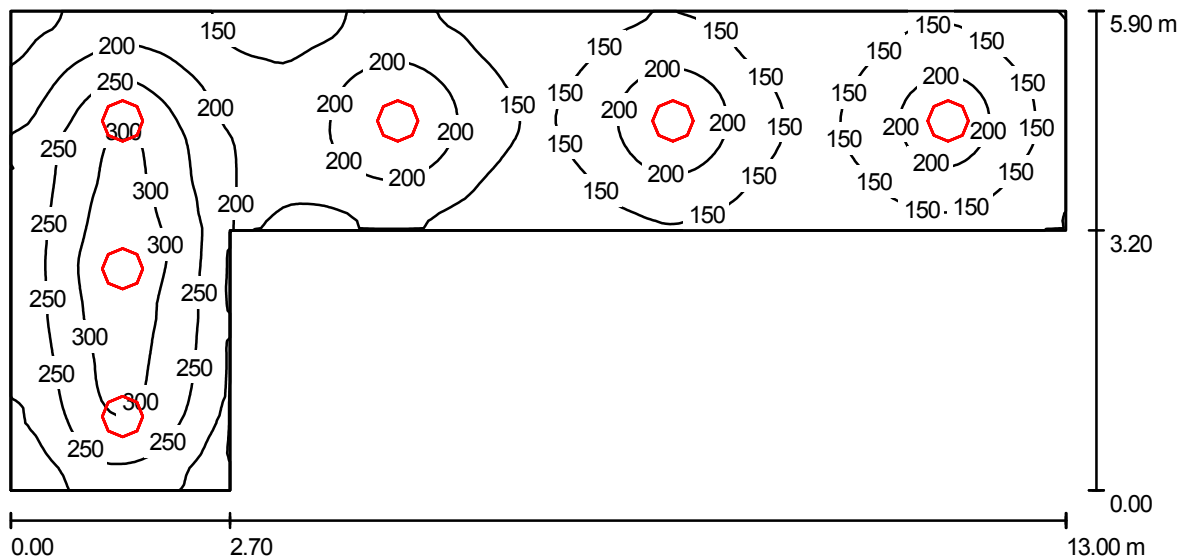

Wysokość pomieszczenia: 2.700 m, Wysokość montażu: 2.700 m,
 Współczynnik konserwacji: 0.77

Wartości Lux, Skala 1:93

Powierzchnia	ρ [%]	E_m [lx]	E_{min} [lx]	E_{max} [lx]	E_{min} / E_m
Płaszczyzna pracy	/	194	99	338	0.512
Podłoga	20	153	92	233	0.601
Sufit	70	82	36	894	0.445
Ściany (6)	50	118	62	340	/

Płaszczyzna pracy:

Wysokość: 0.850 m
 Siatka: 64 x 128 Punkty
 Margines: 0.000 m

Wykaz opraw

Nr.	Ilość	Etykieta (Czynnik korekcyjny)	Φ [lm]	P [W]
1	6	ESSystem 4994055 TITANIA 2x36 EVG (1.000)	5600	80.0
W sumie:			33600	480.0

Specyfikacja mocy przyłączeniowej: $10.97 \text{ W/m}^2 = 5.66 \text{ W/m}^2/100 \text{ lx}$ (Powierzchnia podstawowa: 43.74 m^2)