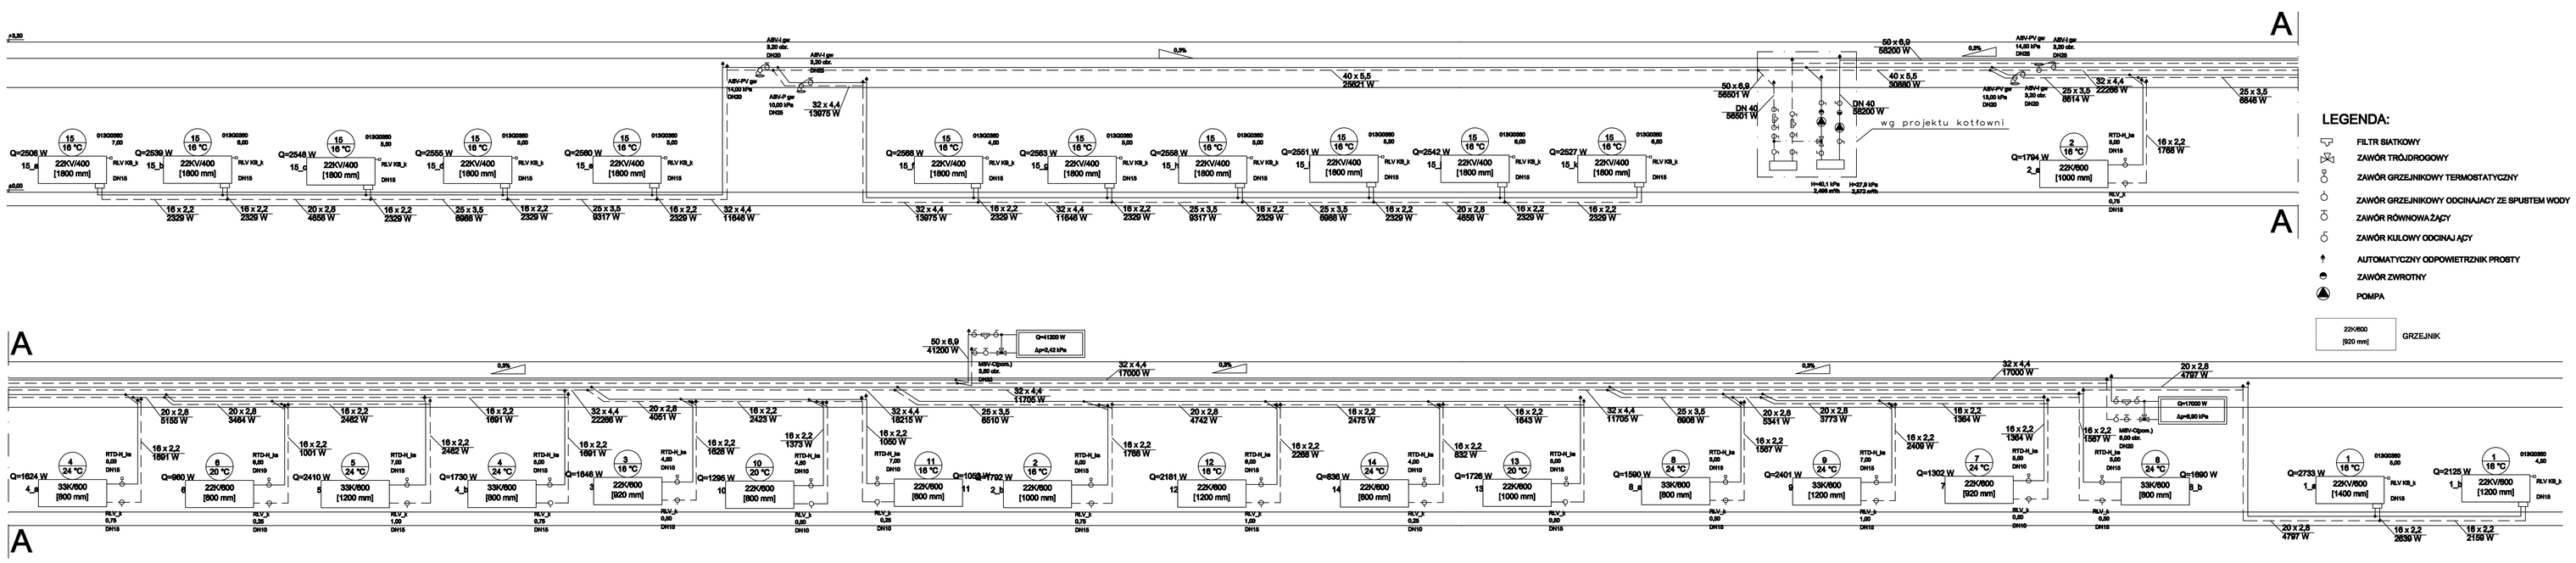

OBIEKT: SALA SPORTOWA	WEGLORZ PRZEMYSŁAWA I WYSOKIŃSKI Sp. z o. o. ul. Hetmańska 1 03 43-455 Bażanowice	NR UPR.:	PODPIS:
LOKALIZACJA: SZKOŁA PODSTAWOWA W KATACH ul. Kościuszka 56 nr. nr. ew. 29	PROJEKTOWAŁ: mgr inż. Marcin Korczak	BLK/0006/PO05/03	
	SPRAWDZIŁ: mgr inż. Piotr Malik	BLK/0009/PW03/03	
	INSTALACJA C.O.		
INWESTOR: Gmina Kalinki ul. Szkolna 1 05-340 Kalinki	TEMAT: ROZWINIĘCIE INSTALACJI		
	SKALA: —	DATA: 12.2006	RYS. NR: CO-2

A3+3