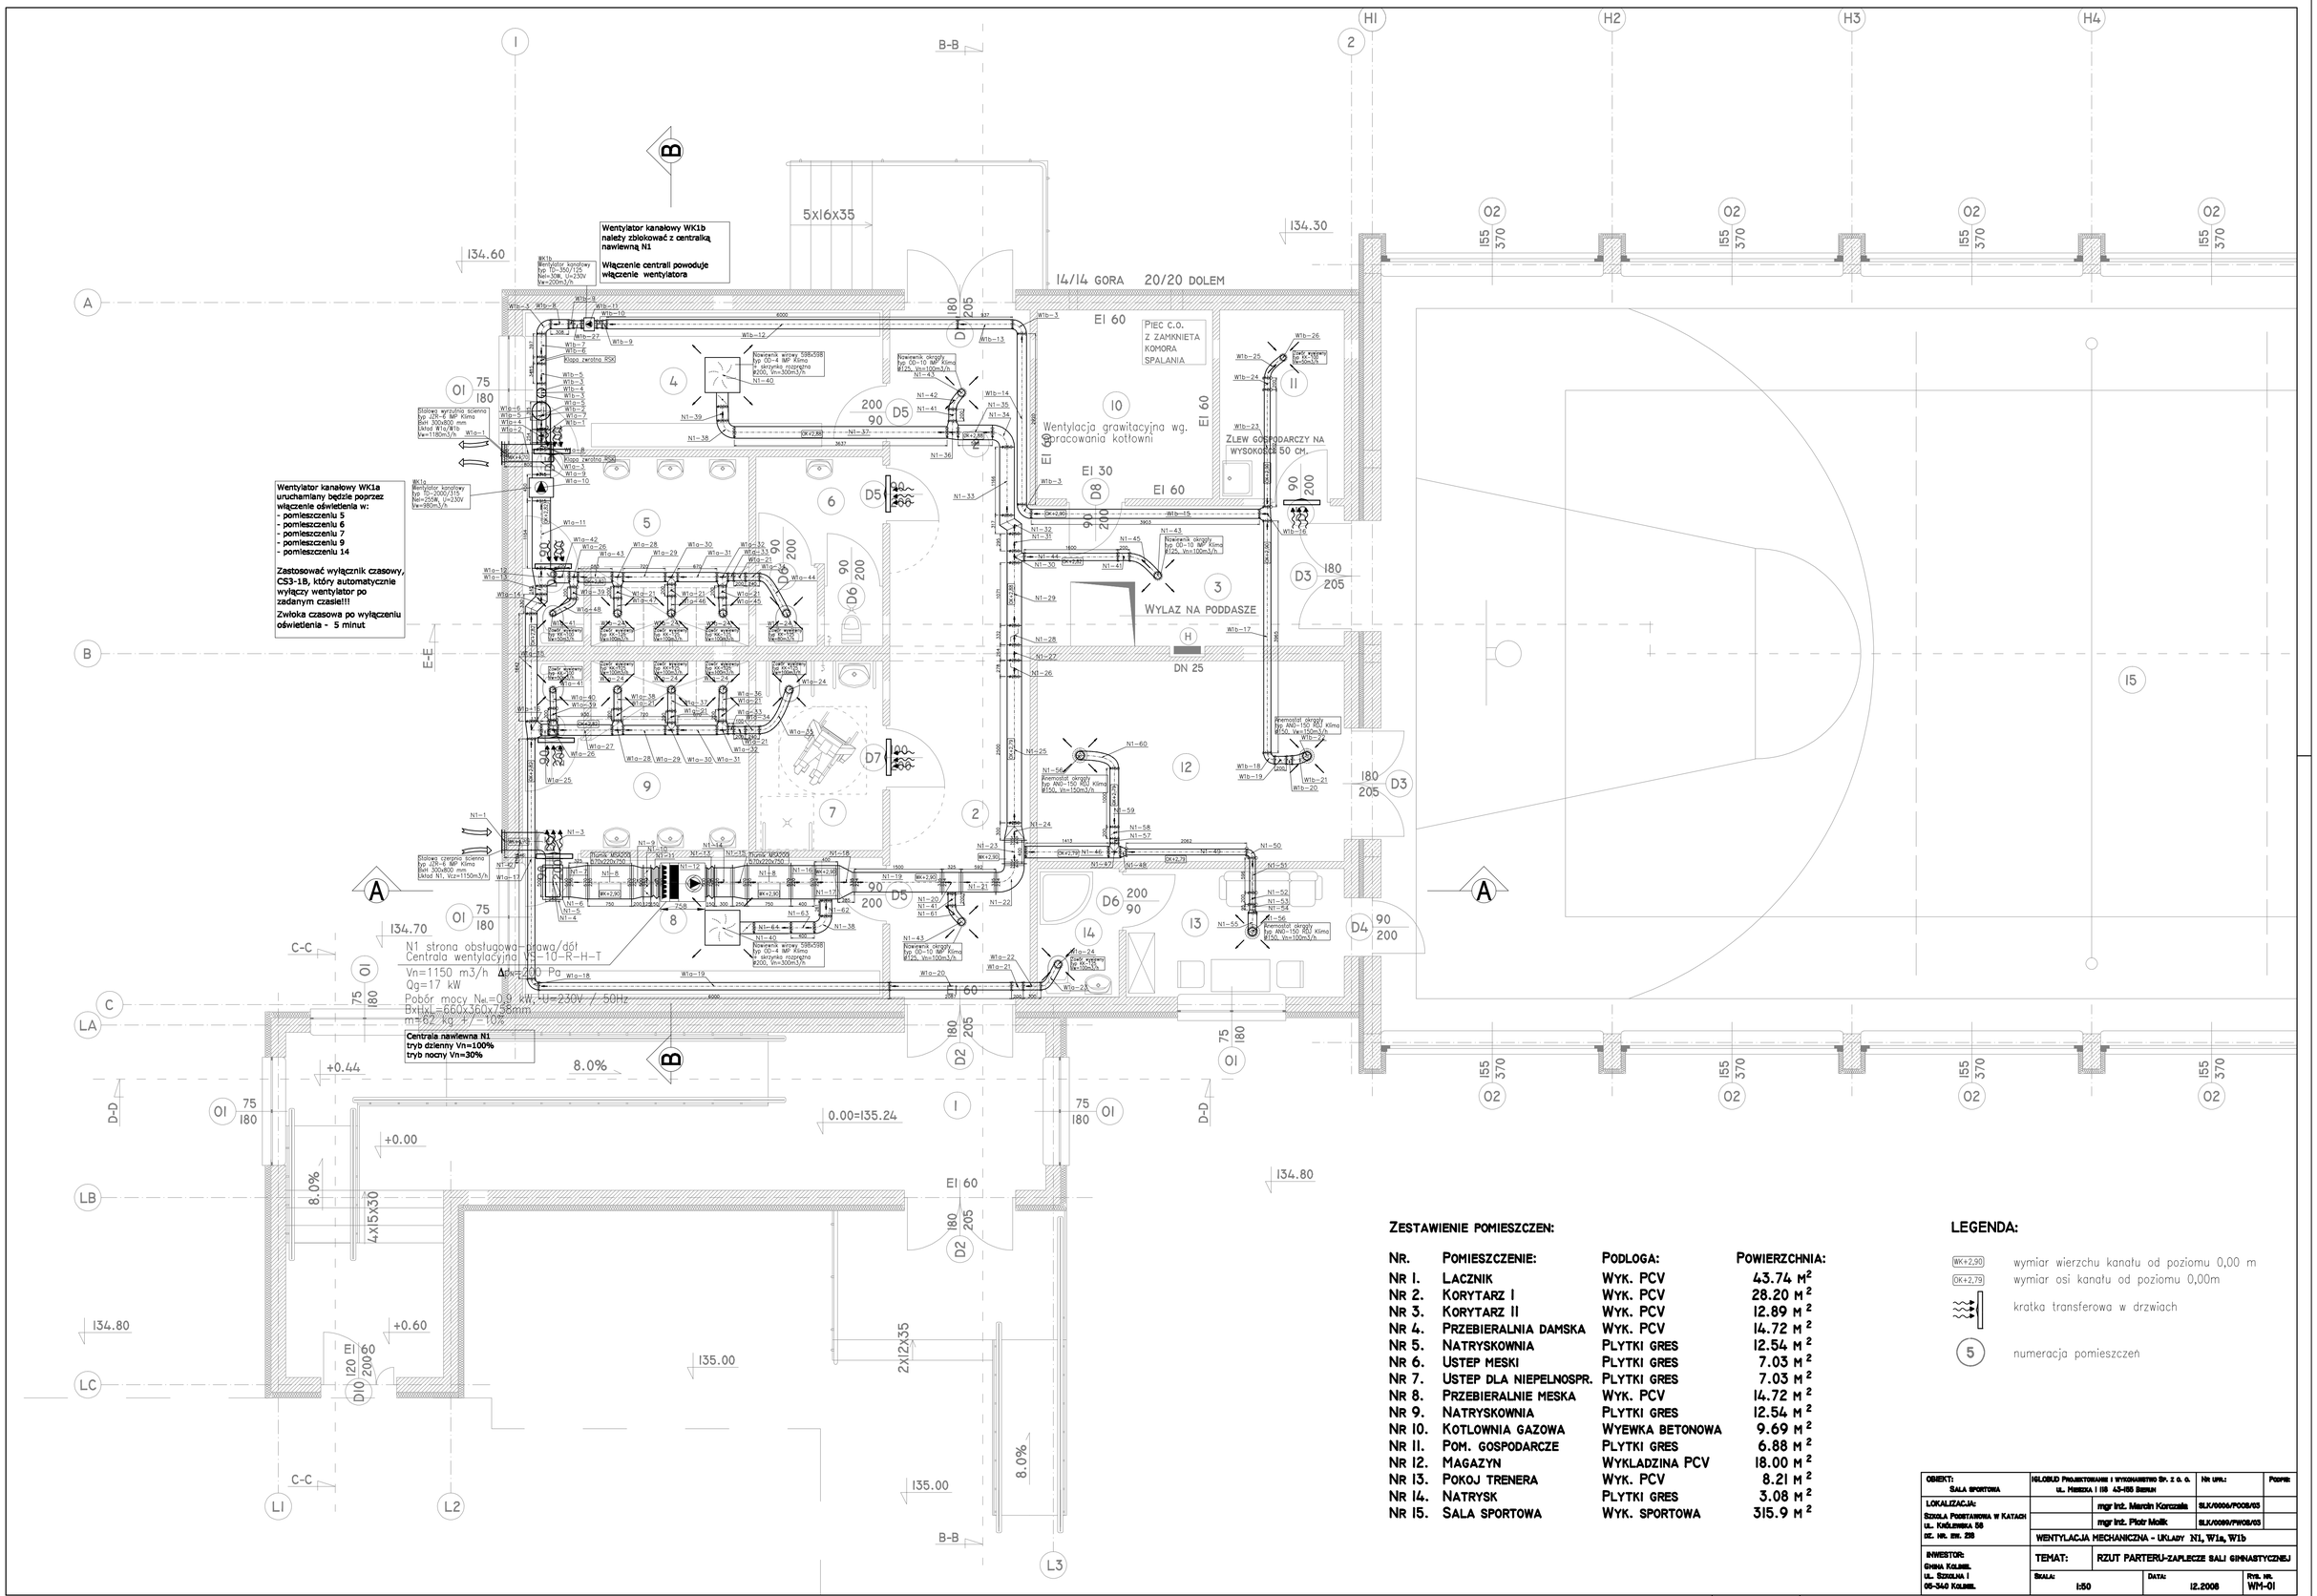

ZESTAWIENIE POMIESZCZEN:

NR.	POMIESZCZENIE:	PODLOGA:	POWIERZCHNIA:
NR 1.	LACZNIK	WYK. PCV	43.74 m^2
NR 2.	KORYTARZ I	WYK. PCV	28.20 m^2
NR 3.	KORYTARZ II	WYK. PCV	12.89 m^2
NR 4.	PRZEBIERALNIA DAMSKA	WYK. PCV	14.72 m^2
NR 5.	NATRYSKOWNIA	PLYTKI GRES	12.54 m^2
NR 6.	USTEP MESKI	PLYTKI GRES	7.03 m^2
NR 7.	USTEP DLA NIEPELNOSPR.	PLYTKI GRES	7.03 m^2
NR 8.	PRZEBIERALNIE MESKA	WYK. PCV	14.72 m^2
NR 9.	NATRYSKOWNIA	PLYTKI GRES	12.54 m^2
NR 10.	KOTLOWNIA GAZOWA	WYEWKA BETONOWA	9.69 m^2
NR 11.	POM. GOSPODARCZE	PLYTKI GRES	6.88 m^2
NR 12.	MAGAZYN	WYKLADZINA PCV	18.00 m^2
NR 13.	POKOJ TRENERA	WYK. PCV	8.21 m^2
NR 14.	NATRYSK	PLYTKI GRES	3.08 m^2
NR 15.	SALA SPORTOWA	WYK. SPORTOWA	315.9 m^2

LEGENDA:

- WK+2,90 — wymiar wierzchu kanału od poziomu 0,00 m
- OK+2,79 — wymiar osi kanału od poziomu 0,00m
- kratka transferowa w drzwiach
- (5) — numeracja pomieszczeń

OBIEKT: SALA SPORTOWA	IGLOBUD PROJEKTOWANIE I WYKONAWSTWO SP. Z O. O. UL. MIESZKA I 118 43-155 BIERUN	NR UPR.:	PODPIS:
LOKALIZACJA: SZKOŁA PODSTAWOWA W KATACH UL. KRÓLEWSKA 58 DZ. NR. EW. 218	mgr inż. Marcin Korczala	SLK/0006/POOS/03	
	mgr inż. Piotr Molik	SLK/0099/PWOS/03	
	WENTYLACJA MECHANICZNA - UKŁADY N1, W1a, W1b		
INWESTOR: GMINA KOLBIEL UL. SZKOLNA 1 05-340 KOLBIEL	TEMAT: RZUT PARTERU-ZAPLECZE SALI GIMNASTYCZNEJ		
	SKALA: 1:50	DATA: 12.2008	RYS. NR. WM-01