# PRZEKRÓJ C-C

Uwagi do wentylacji:
W przestrzeni poddasza nad zapleczem szatniowo–sanitarnym należy wszystkie kanały wentylacyjne zaizolować wełną o grubości:
– nawiewne – 50mm
– wywiewne – 30mm

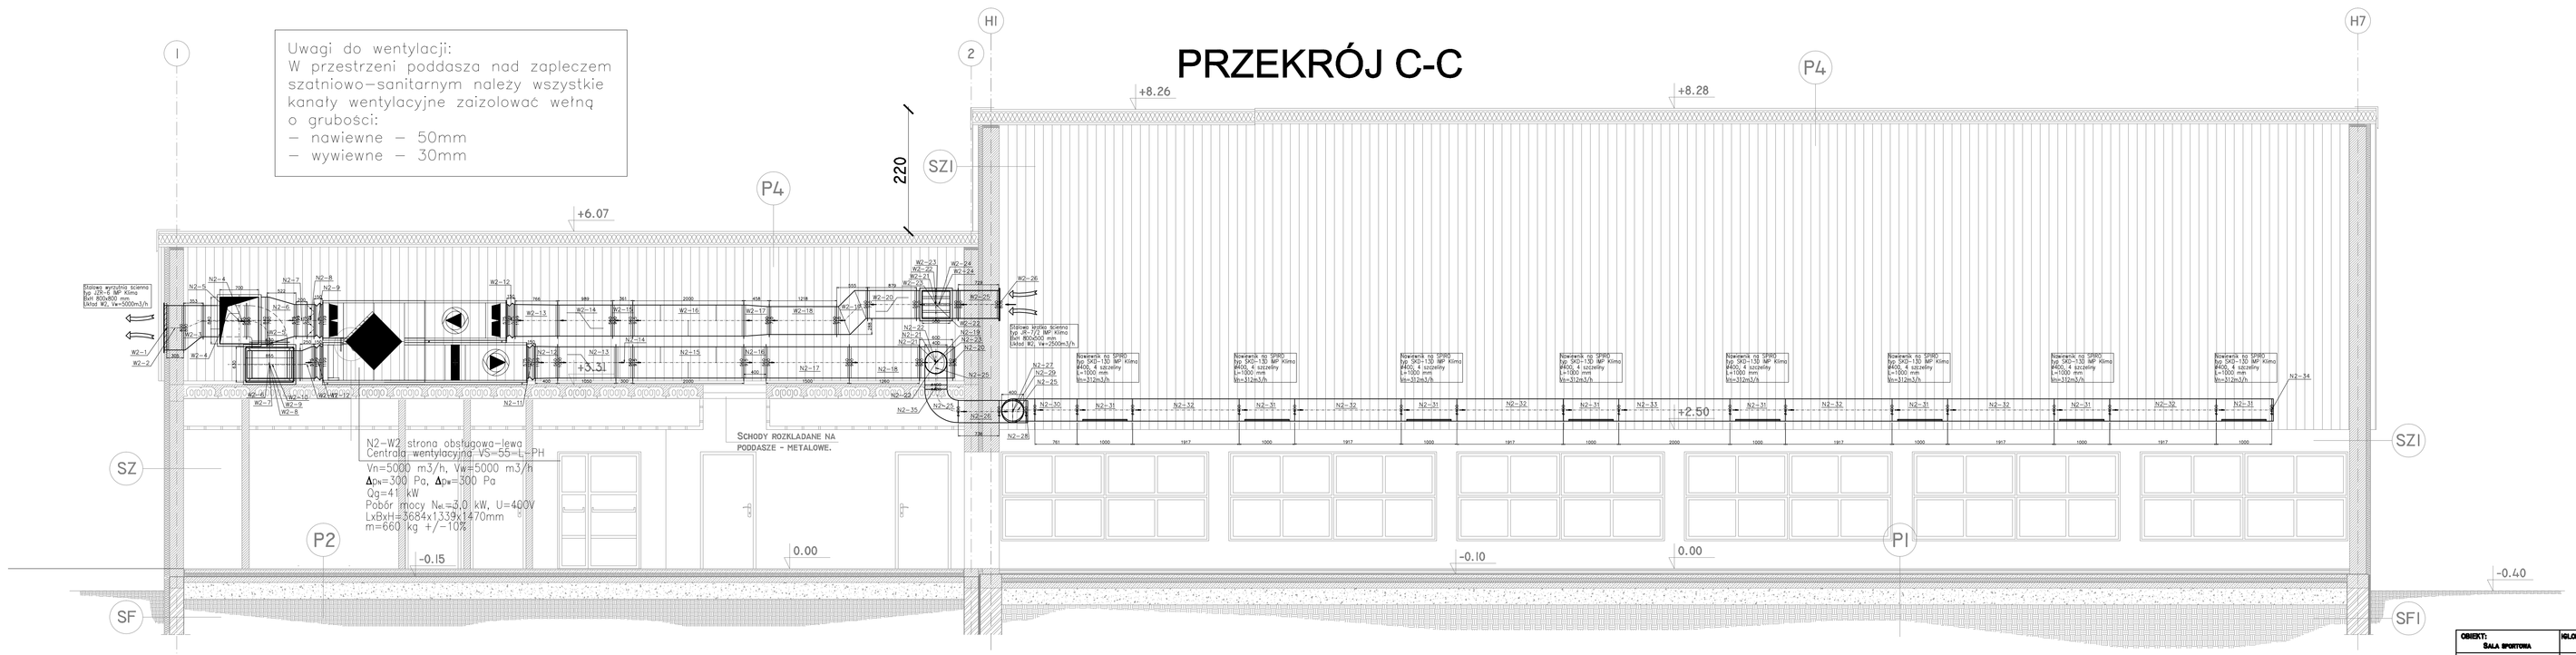


| | | | |
|---|---|---|---|
| OBIEKT: SALA SPORTOWA | KILOBILD PROJECTOWANIE I WYKONAWSTWO SP. Z O. O. UL. PRZEMYSŁ I 120 43-155 BIERUN | NR UPR.: | PODPIS |
| LOKALIZACJA: SZKOŁA PODSTAWOWA W KATACH UL. KOŚCIELNA 88 42-14. NR. EW. 236 | PROJEKTOWAŁ: mgr inż. Marcin Korczak | BLK/0006/POOB/03 | |
| | SPRAWDZIŁ: mgr inż. Piotr Mulik | BLK/0009/PWOB/03 | |
| | WENTYLACJA MECHANICZNA | | |
| INWESTOR: GMINA KALINIE. UL. SZKOLNA 1 05-340 KALINIE. | TEMAT: PRZEKRÓJ C-C | | |
| | SKALA: 1:50 | DATA: 12.2008 | RYS. NR. WM-05 |

A3+3