PRZEKRÓJ E-E

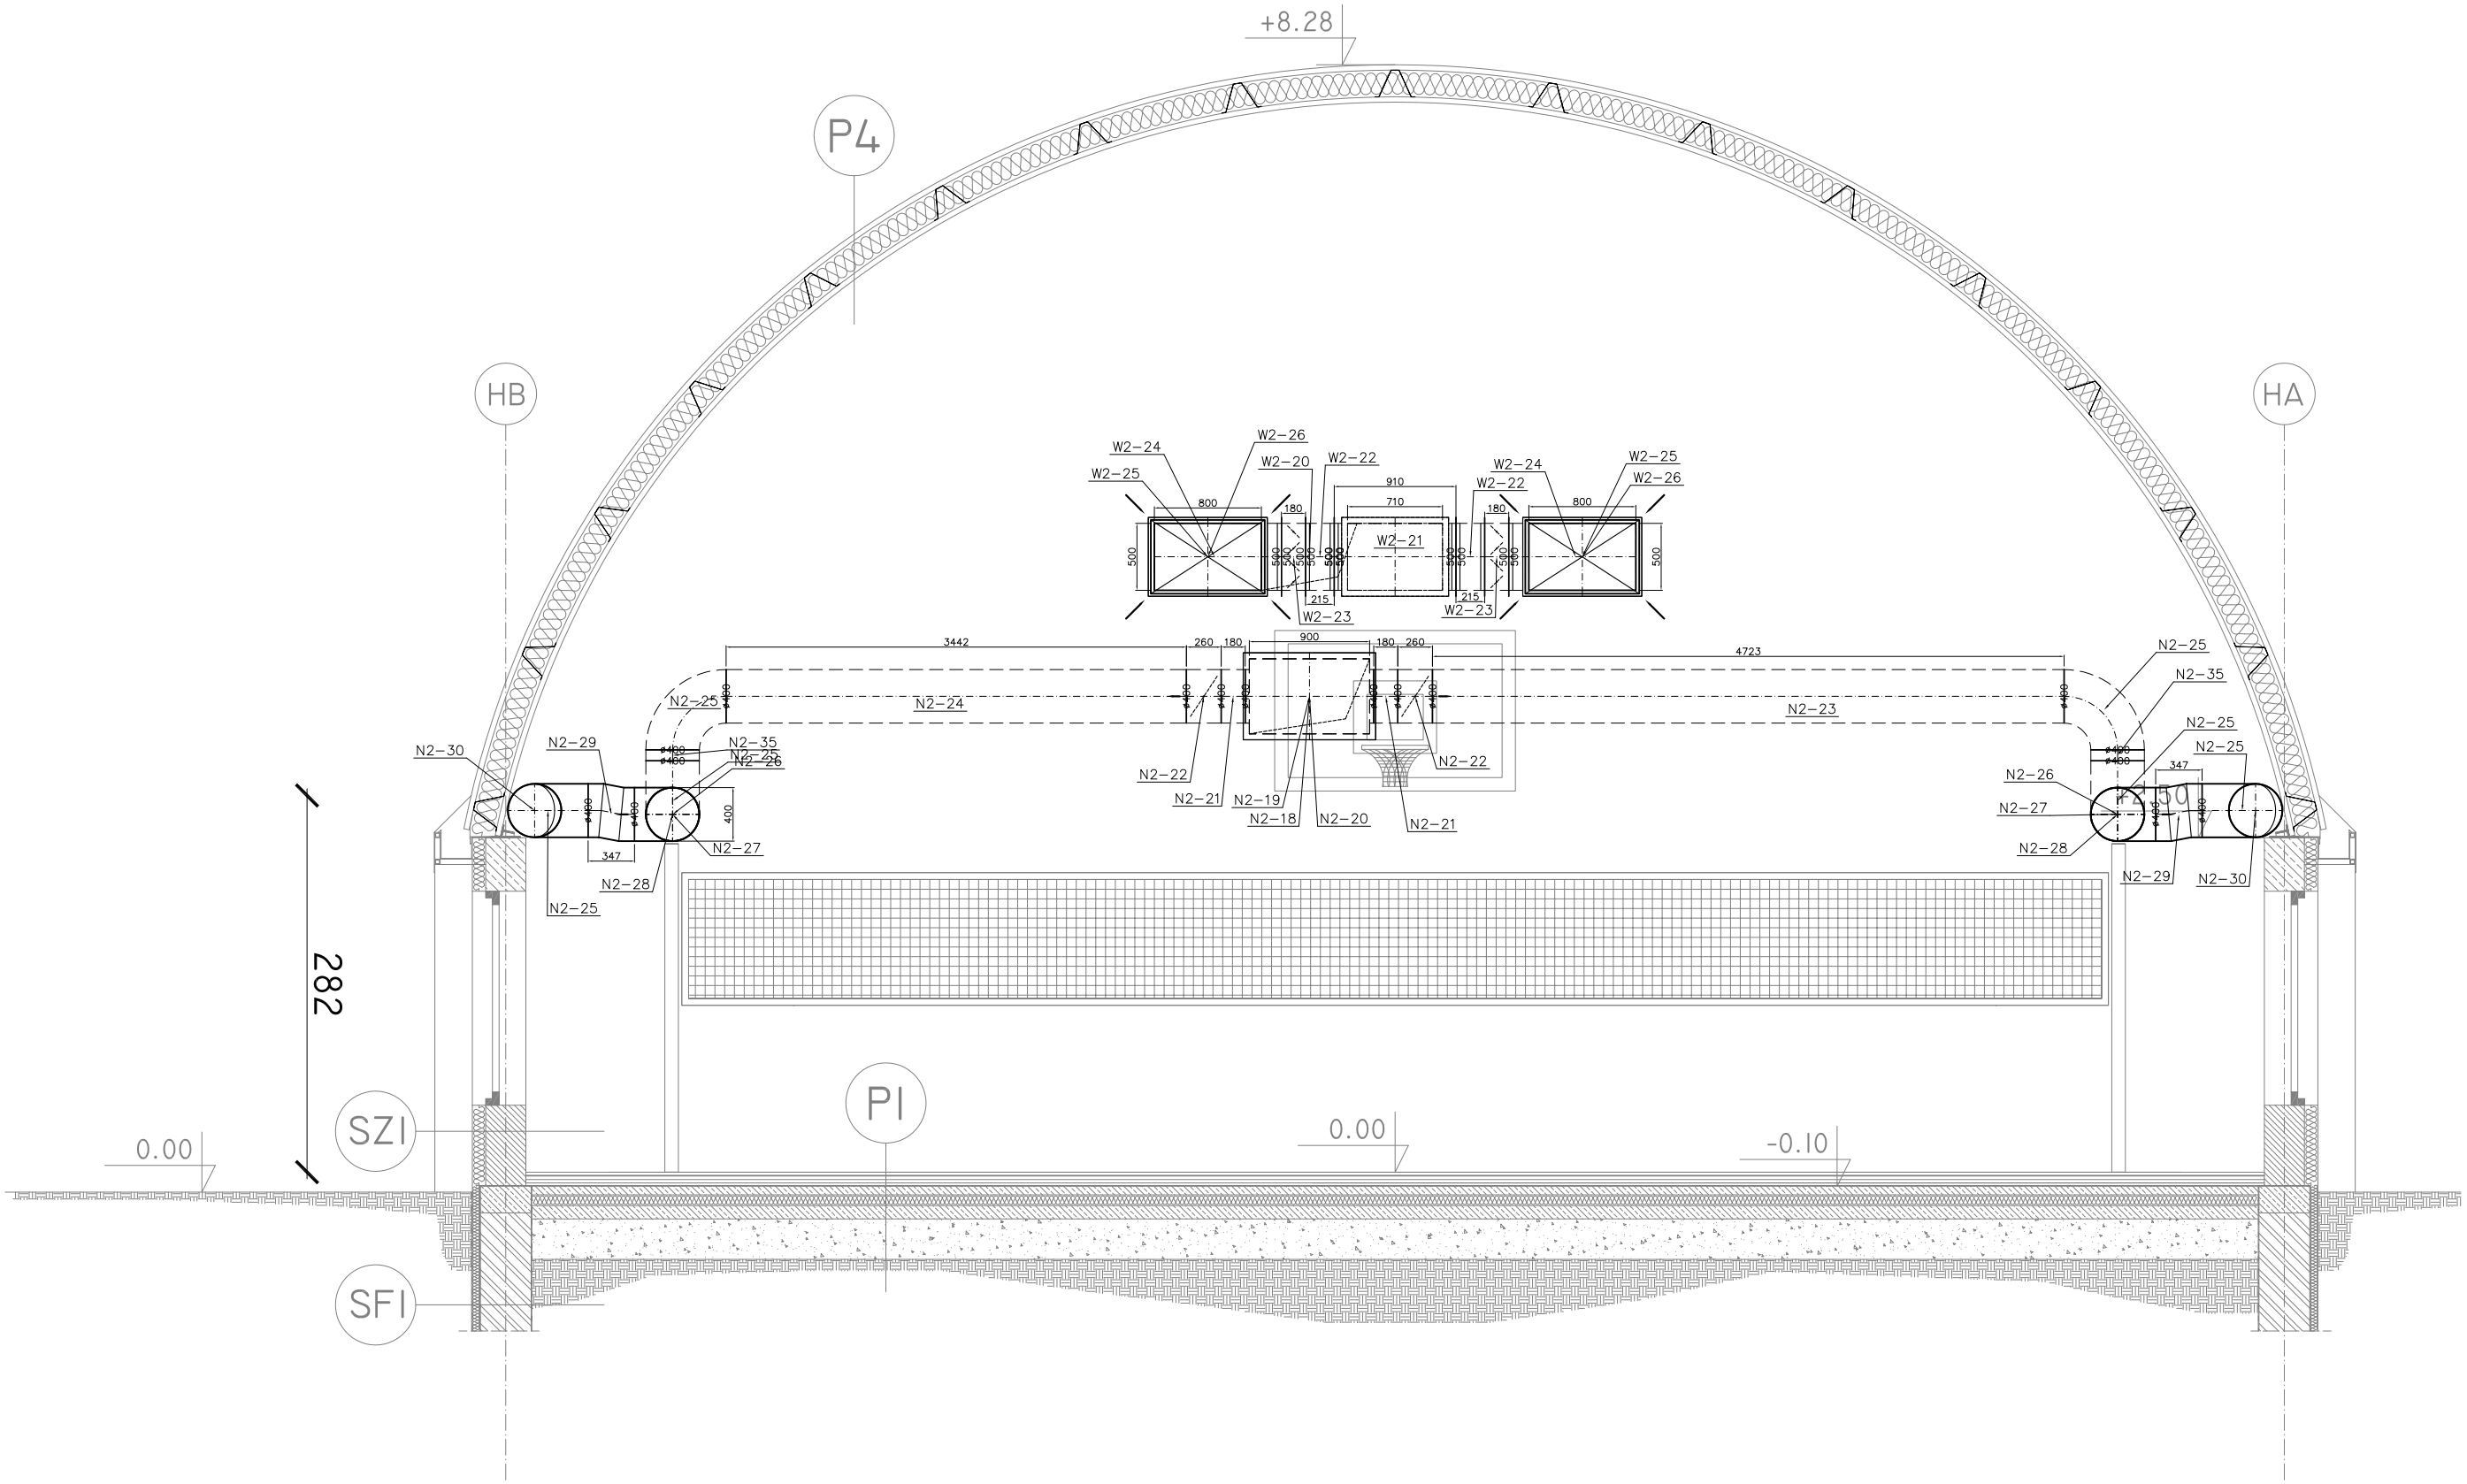
+8.28
P4
HB
HA
W2–24
W2–25
W2–26
W2–20
W2–22
W2–21
W2–23
800
910
710
180
215
500
3442
260
900
4723
N2–24
N2–25
N2–23
N2–35
N2–22
N2–21
N2–19
N2–18
N2–20
N2–30
N2–29
N2–26
N2–27
N2–28
347
400
282
SZI
SFI
PI
0.00
-0.10