



SCHEMAT RAMY W SCIANCE SZCZYTOWEJ HALI (W OSI H7)

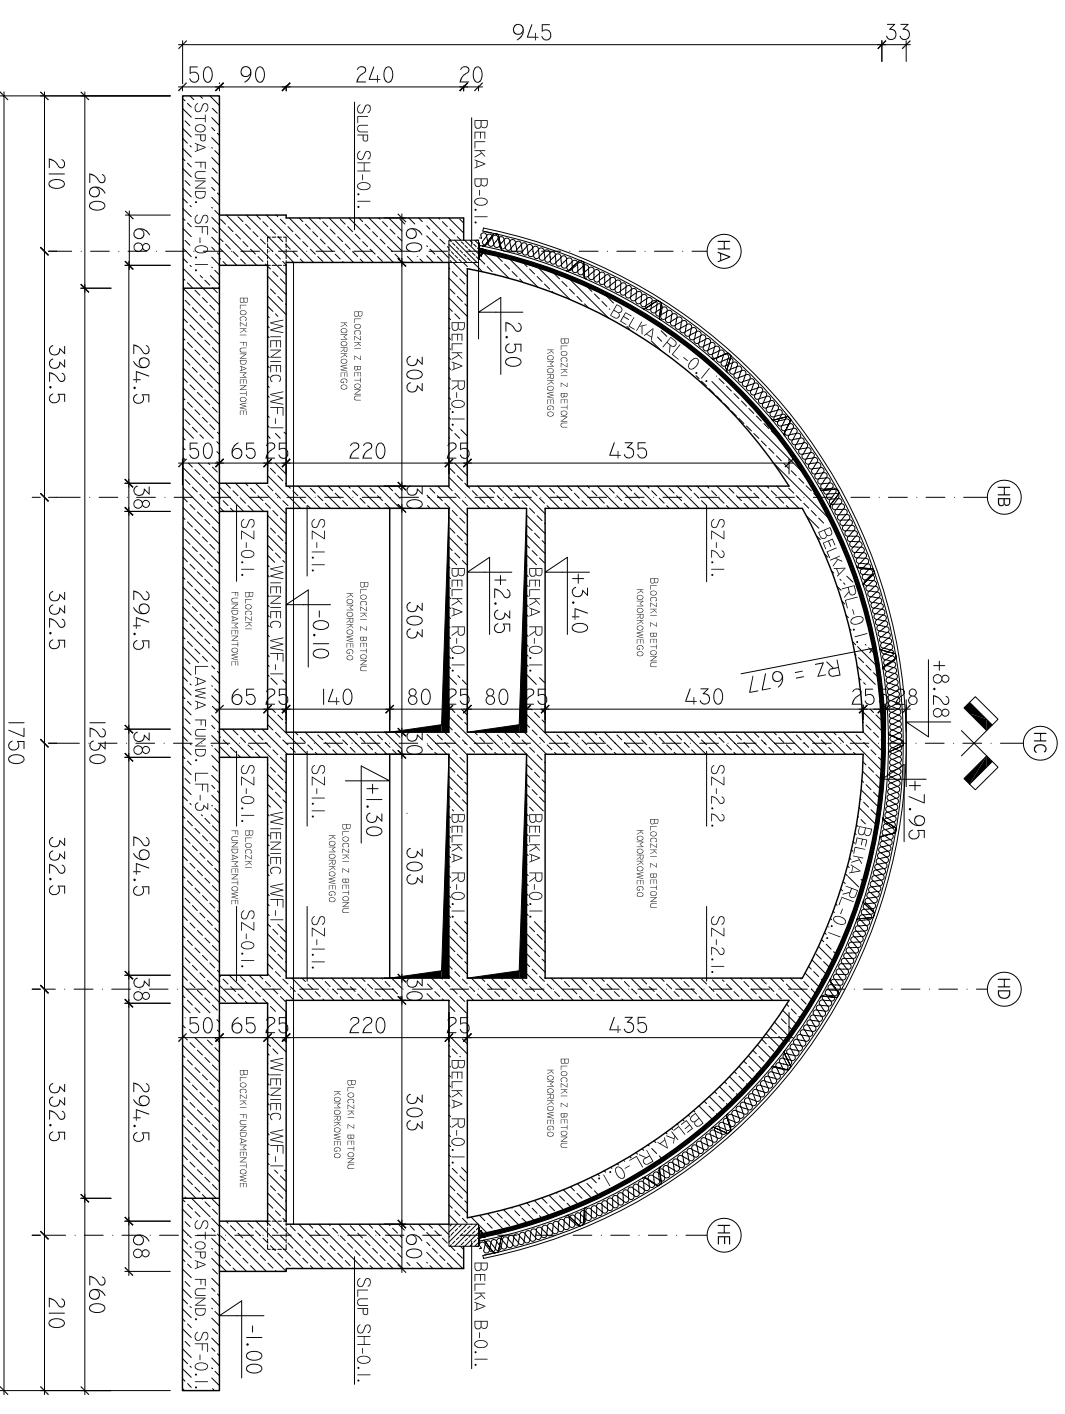

SCHEMAT RAMY W SCIANCE SZCZYTOWEJ HALI (W OSI H1)

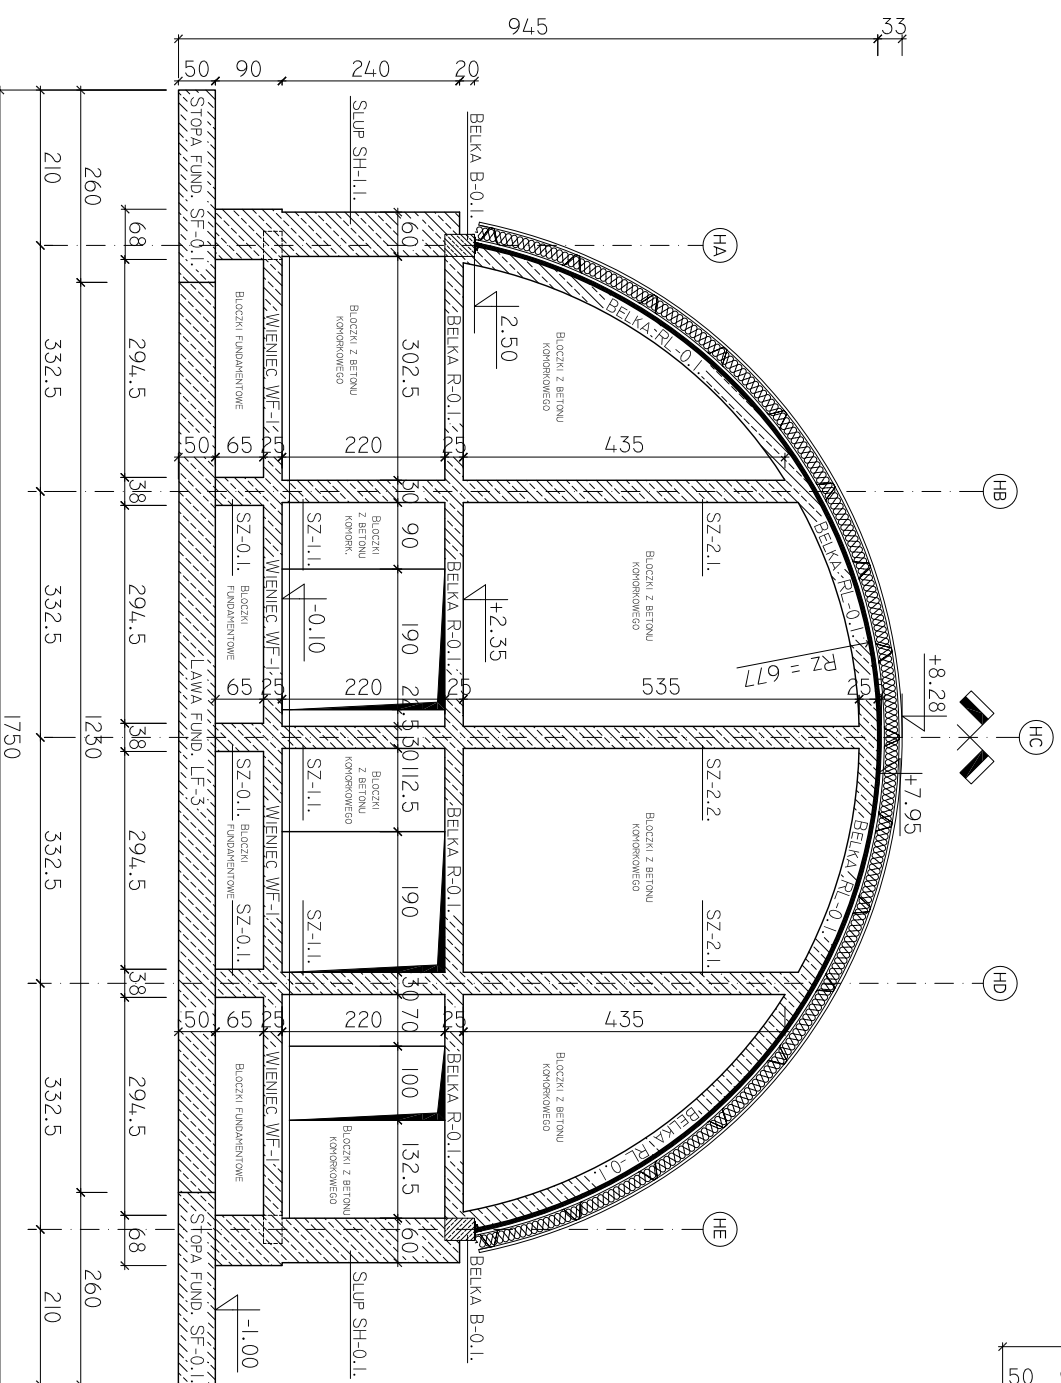

OBIEKT: SALA SPORTOWA		IGLOBUD PROJEKTOWANIE I WYKONAWSTWO SP. Z O. O. UL. MIESZKA 118 43-155 BIERUN		NR UPR.	PODPIS:
LOKALIZACJA: SZKOŁA PODSTAWOWA W CZLEKOWCE CZLEKOWKA 62 DZ. NR 422/1		OPRACOWAL: MGR INZ. MICHAŁ SKORUPA		PROJEKTOWAL: MGR INZ. ANDRZEJ MAZUR	21/91
INWESTOR: GMINA KOLBIEL UL. SZKOŁNA I 05-340 KOLBIEL		SPRAWDZIŁ: MGR INZ. PAWEŁ FELCZAK		44/2002	
TEMAT: SCHEMATY RAM SIAŁAN SZCZYTOWYCH.		SKALA: 1:100		DATA: 12.2008.	RYS. NR: K-06