


POW. : OTWOCKI
 GMINA : KOŁBIEL
 WIEŚ : KĄTY
 DZIAŁKA NR 218
 ARKUSZ MAPY NR 273.422.162
 SKALA 1 : 500
 MAPA do celów PROJEKTOWYCH

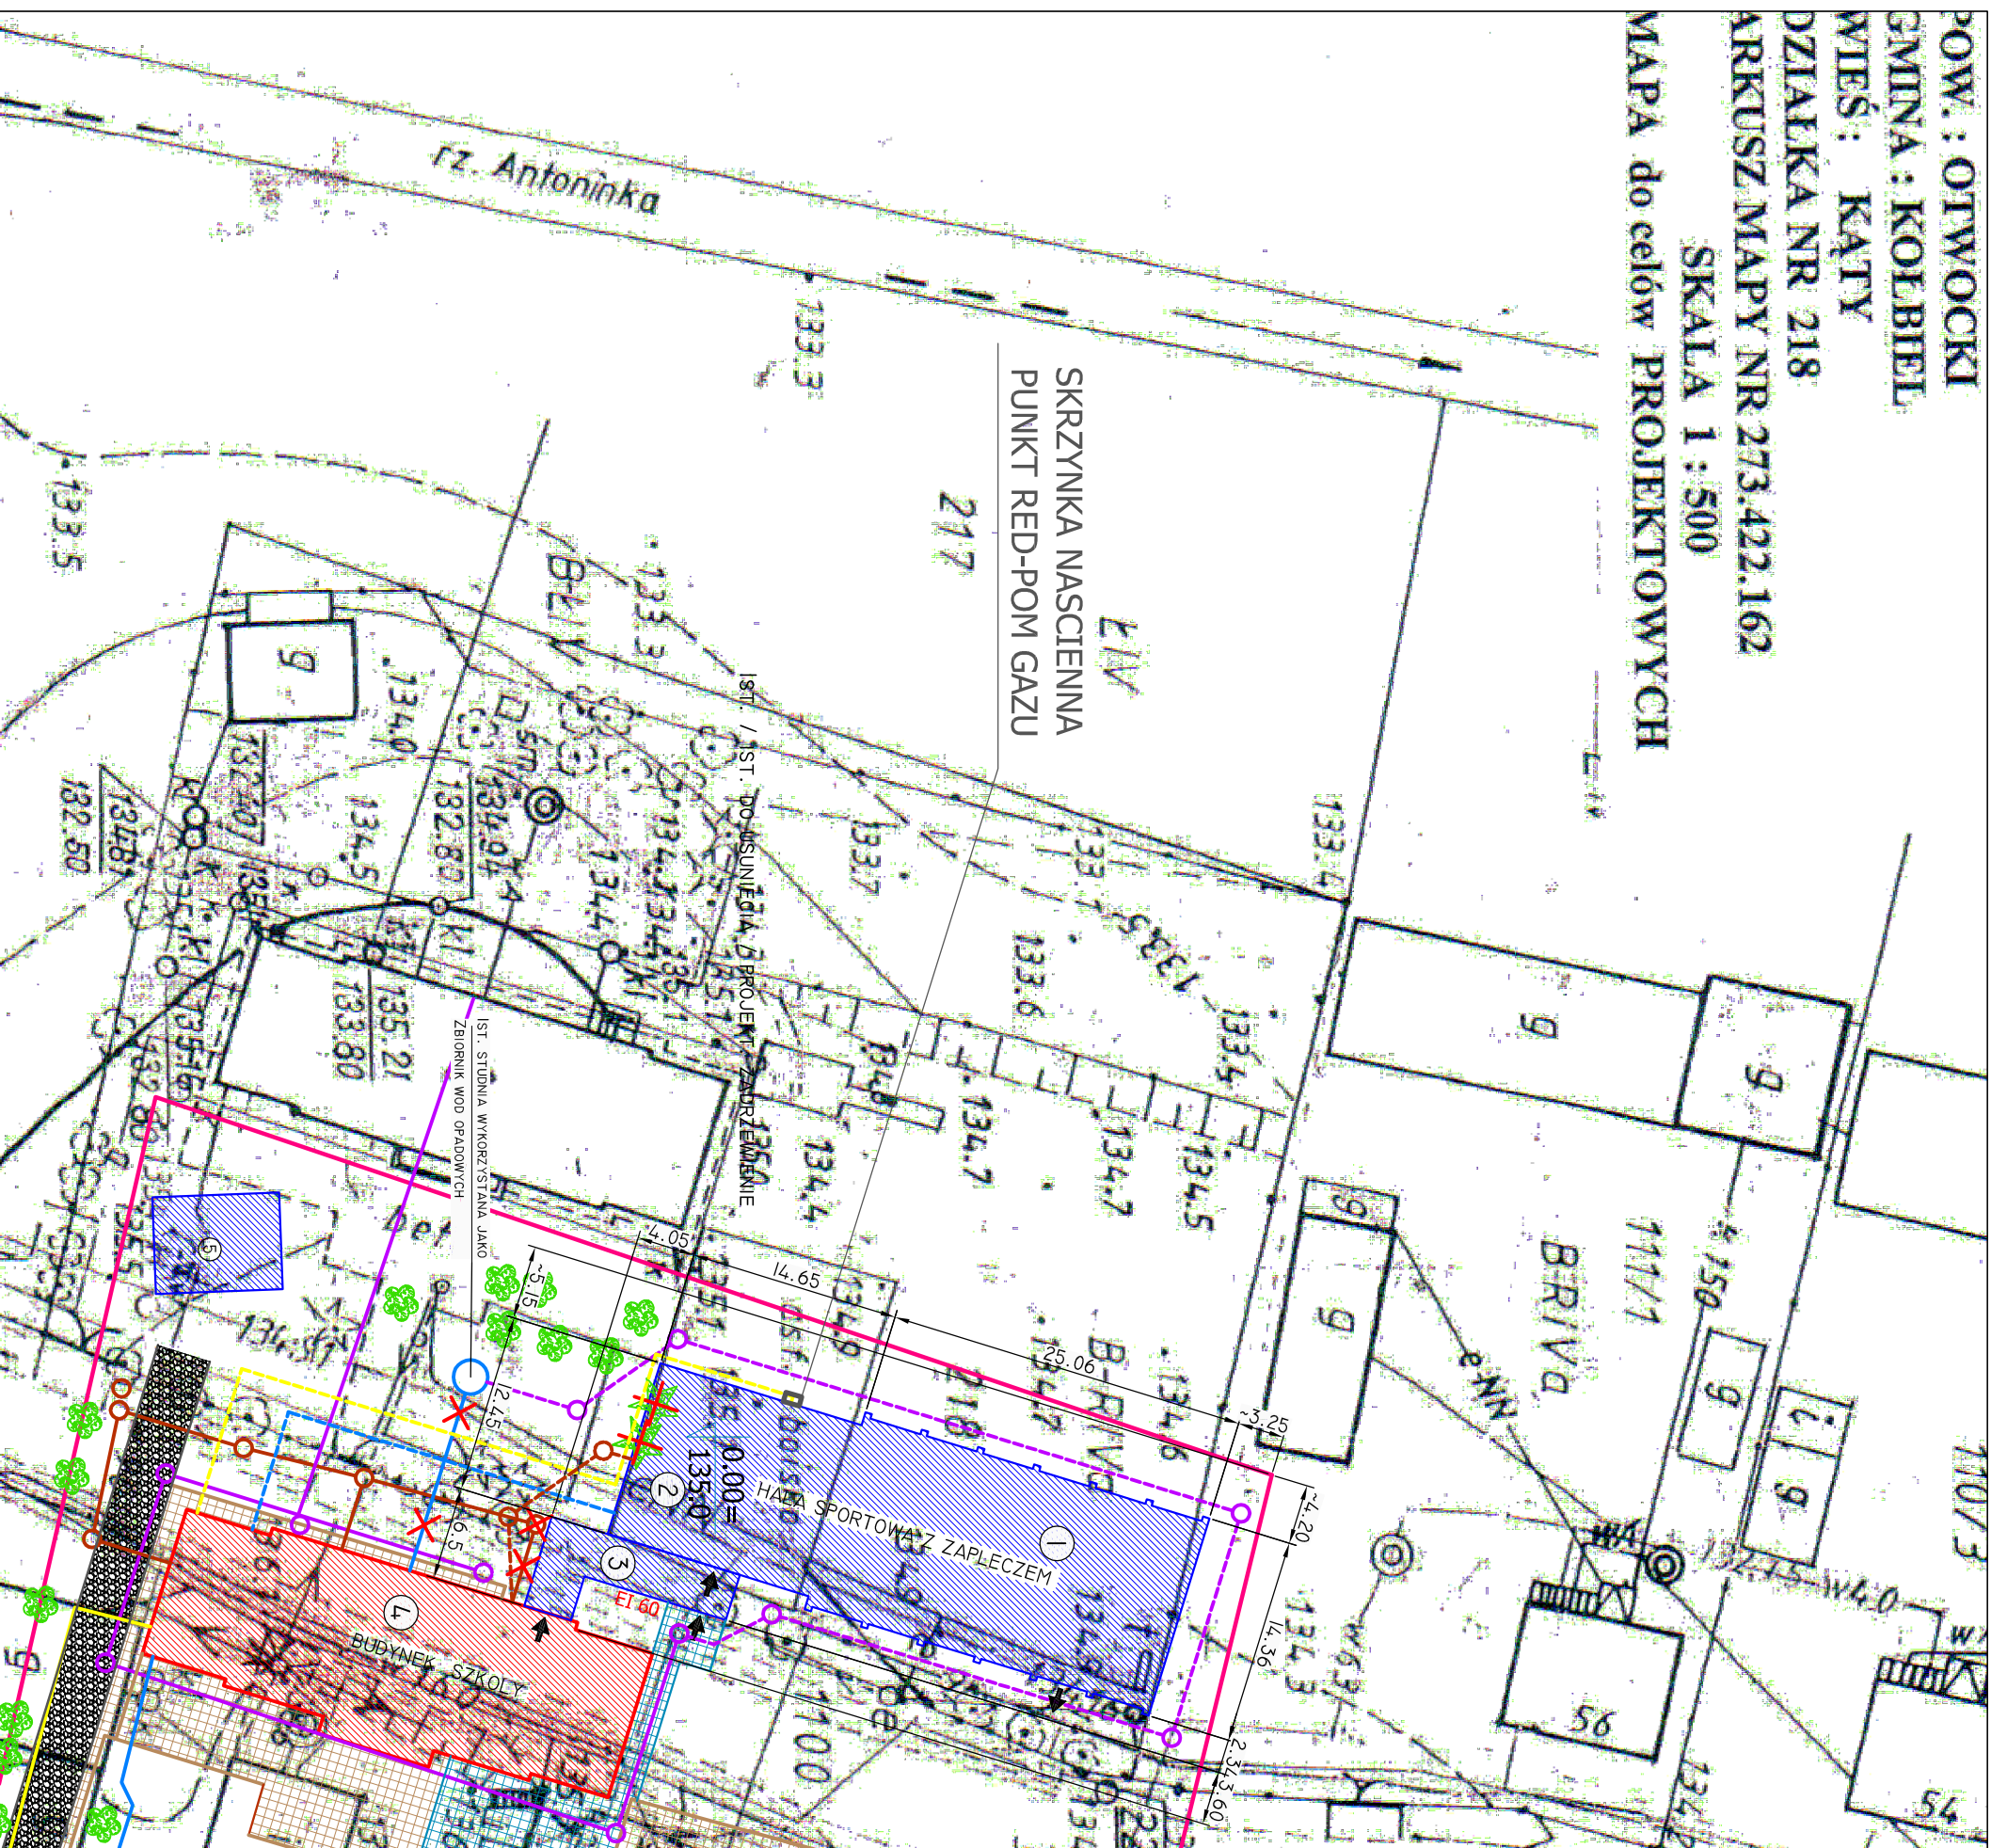

- GRANICA DZIAŁKI
- BUDYNEK ISTNIEJĄCEJ SZKOŁY
- PROJEKTOWANA HALA SPORTOWA
- ISTNIEJĄCY TEREN UTWARZONY
- PROJEKTOWANE UTWARZENIE KOSTKA BETONOWA
- DROGA ZIEMNA UTRZONA
- ① PROJEKTOWANA SALA SPORTOWA
- ② PROJEKTOWANE ZAPLECZE SALI SPORTOWEJ
- ③ LACZNIK
- ④ ISTNIEJĄCY BUDYNEK SZKOŁY PODSTAWOWEJ
- ⑤ BUDYNEK TECHNICZNY
- ⑥ BOISKO SPORTOWE
- WĘJSCIA (WYJŚCIA EWAKACYJNE)

- ISTNIEJĄCA KANALIZACJA SANITARNA
- ISTNIEJĄCA KANALIZACJA DESZCZOWA
- ISTNIEJĄCA INST. GAZOWA
- ISTNIEJĄCY WODOCIĄG
- KANALIZACJA DO LIKWIDACJI
- PROJ. PRZYŁĄCZA DO KAN. SANITARNEJ
- PROJ. SIEĆ KANALIZACJI DESZCZOWEJ
- PROJ. PRZYŁĄCZE GAZOWE
- PROJ. PRZYŁĄCZE WODY

OBIEKT: SZKOŁA PODSTAWOWA	IGŁOBUD PROJEKTOWANIE I WYKONANSTWO SP. Z O. O. UL. MIESZKA I 118 43-155 BIERUN	NR UPR.:	PODPIS:
LOKALIZACJA: SZKOŁA PODSTAWOWA W KĄTACH UL. KRÓLEWSKA 58 DZ. NR. EW. 218	PROJEKTOWAŁ: mgr inż. Marcin Korczala	SLK/0006/P005/03	
INWESTOR: GMINA KOŁBIEL UL. SZKOŁNA I 05-340 KOŁBIEL	SPRAWDZIŁ: mgr inż. Piotr Molik	SLK/0089/PW05/03	
TEMAT: ZAGOSPODAROWANIE TERENU	PROJEKT BUDOWLANO - WYKONAWCZY PUNKTU REDUKCYJNO - POMIAROWEGO GAZU		
SKALA: 1:500	DATA: 01.2009		RYS. NR. 01