


SLUP GLOWNY HALI SH-0.1. (SZTUK: 14)

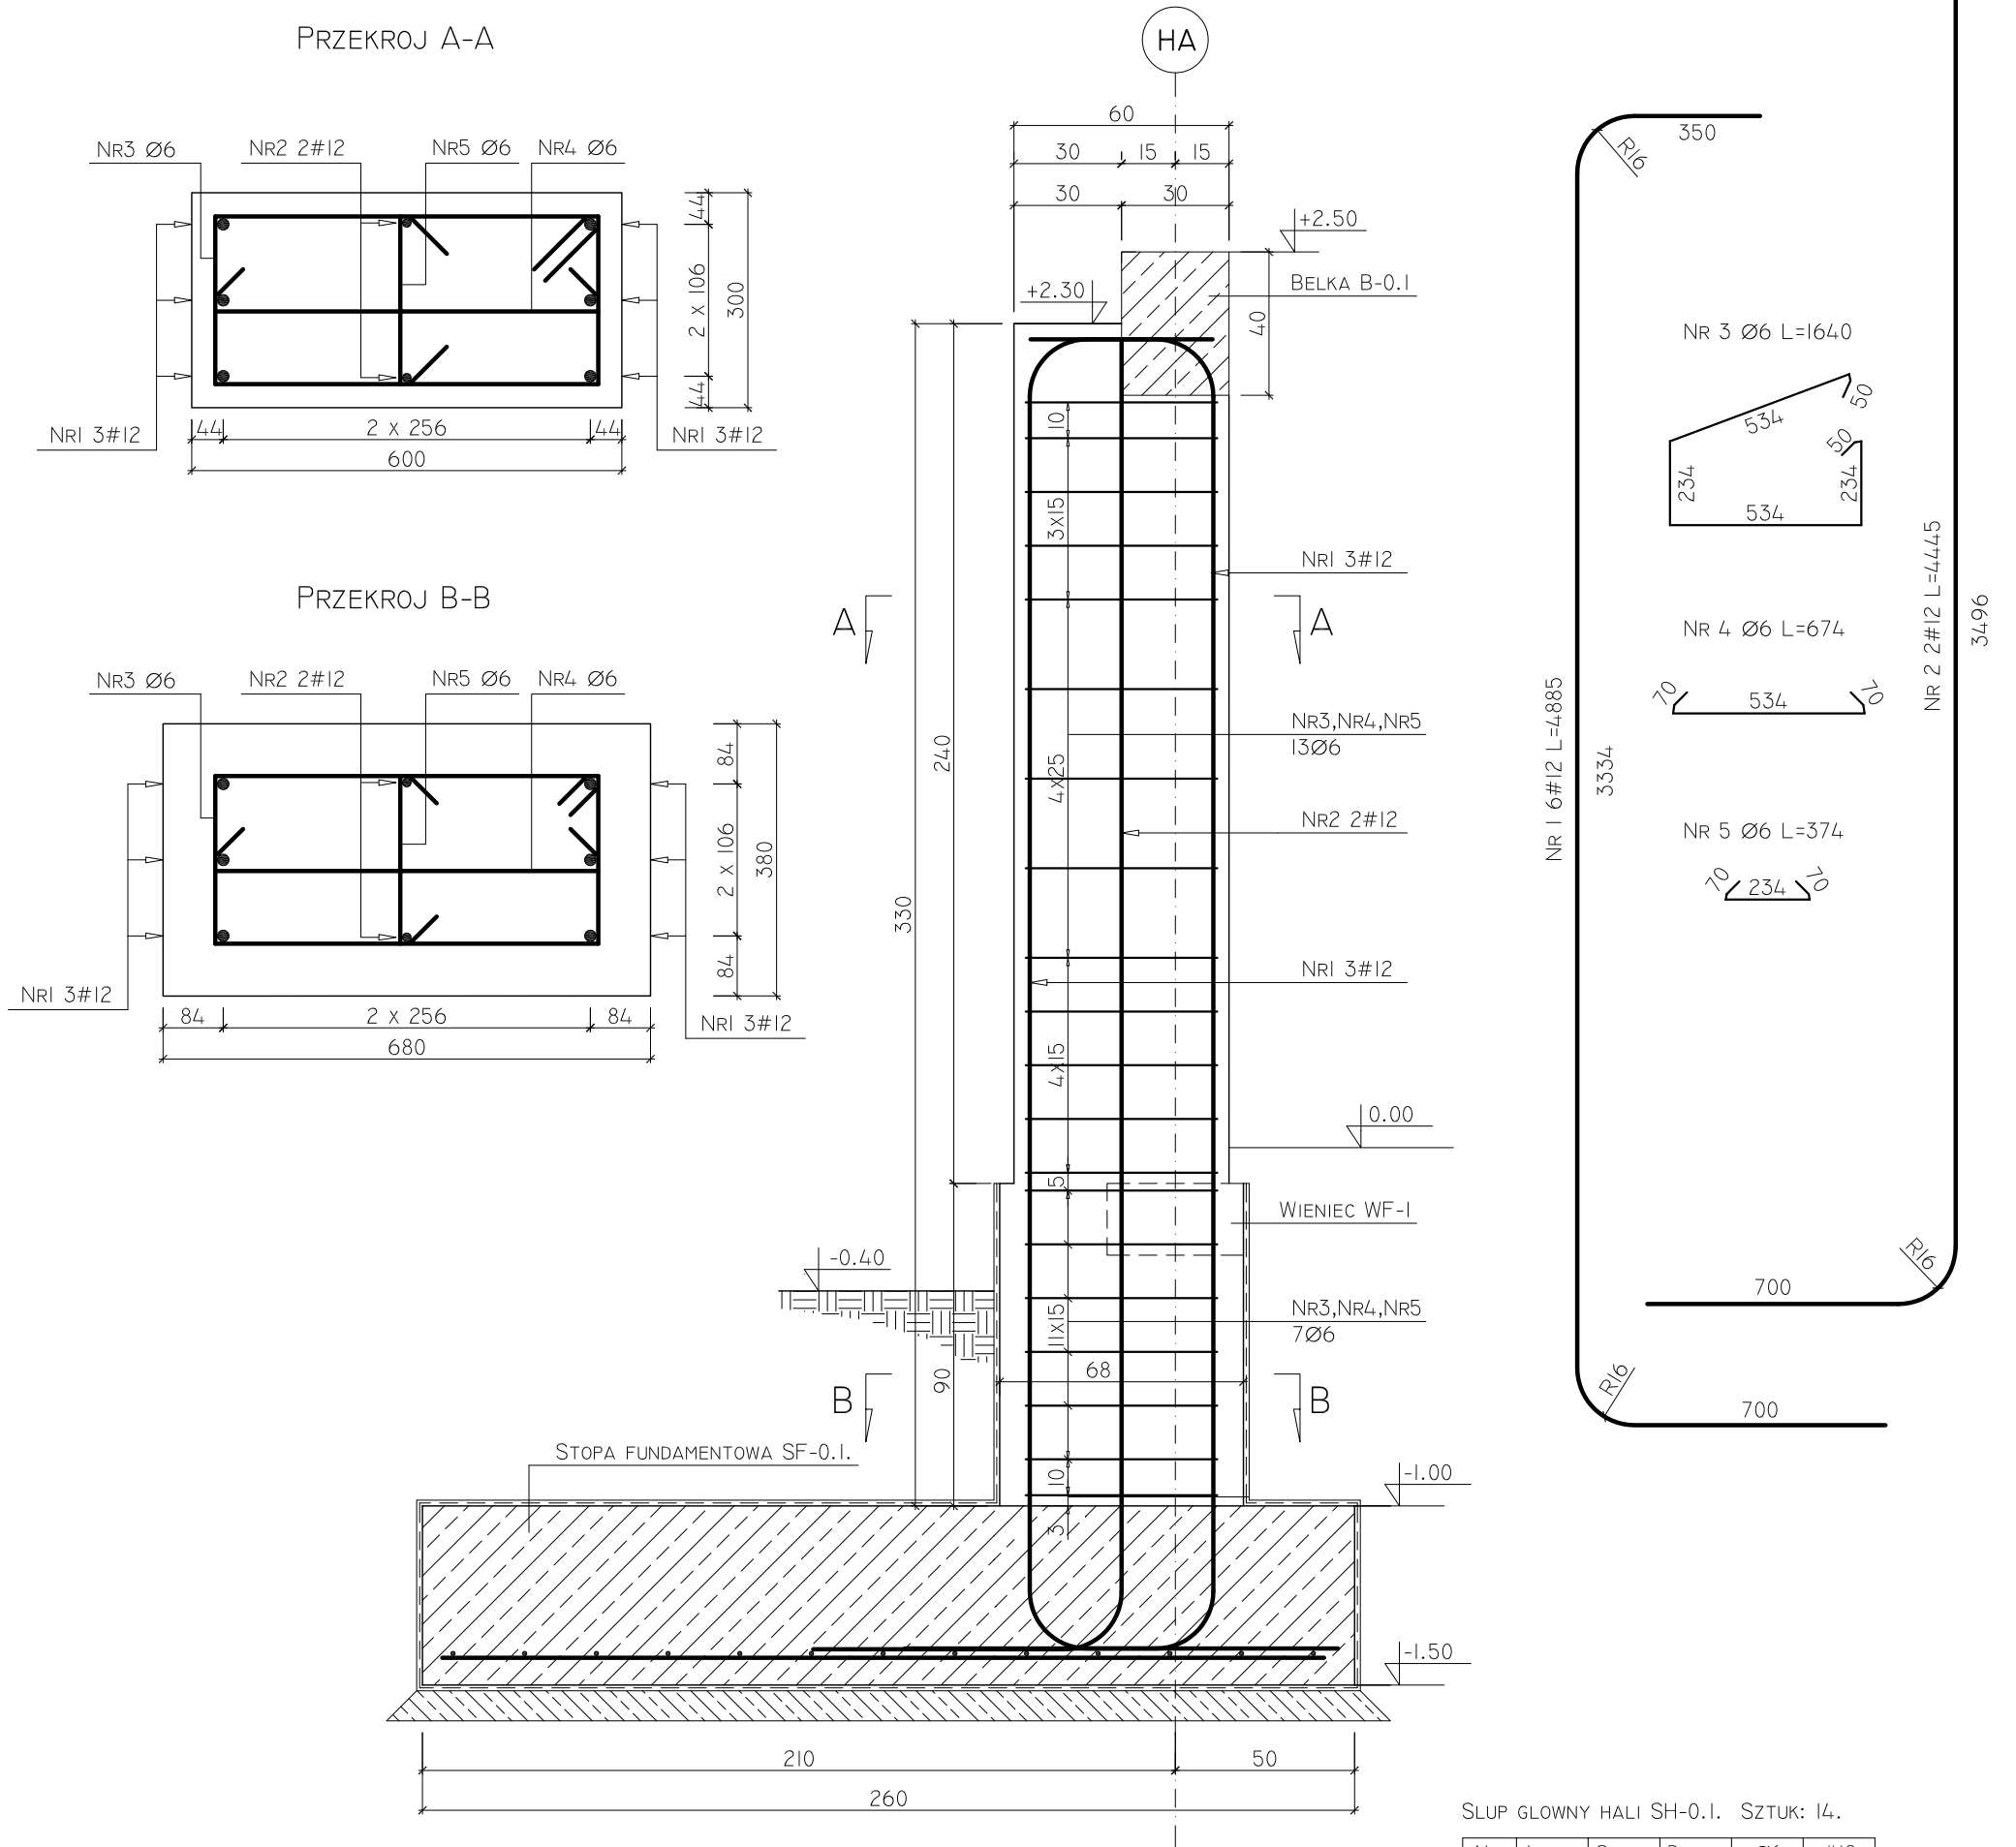

SLUP GLOWNY HALI SH-0.1. SZTUK: 14.

NR:	ILOSC:	SRED.:	DLUG.:	Ø6	#12
1.	6	#12	4885		29.31
2.	2	#12	4445		8.89
3.	20	Ø6	1640	32.80	
4.	20	Ø6	674	13.48	
5.	20	Ø6	374	7.48	
			DLUG. WG SREDNIC [M]:	53.76	38.20
			MASA I M.B [KG/M]:	0.222	0.888
			RAZEM WG SRED. [KG]:	11.9	33.9
			RAZEM WG GAT. STALI [KG]:	11.9	33.9
			RAZEM X 14 SZTUK [KG]:	167.1	474.9

UWAGI:

- MATERIALY:
 - BETON B-20
 - STAL ZBROJENIOWA: #A-IIIN (34GS), Ø A-0 (ST0S)
- OTULINA ZBROJENIA: 30 MM
- WYMIARY PODANO W [CM], RZEDNE W [M], DLUGOSCI PRETOW W [MM]
- NA RYSUNKU PRZEDSTAWIONO JEDYNIJE ELEMENTY KONSTRUKCYJNE.
- GEOMETRIE I USTAWIENIA ELEM. KONSTRUKCYJNYCH SPRAWDZIC Z PROJEKTEM ARCHITEKT. W PRZYPADKU STWIERDZENIA NIEZGODNOSCI NALEZY ZWROCIC SIE DO PROJEKTANTA.

OBIEKT: SALA SPORTOWA	IGLOBUD PROJEKTOWANIE I WYKONAWSTWO SP. Z O. O. UL. MIESZKA I 118 43-155 BIERUN		NR UPR.	PODPIS:
LOKALIZACJA: SZKOŁA PODSTAWOWA W CZLEKOWCE CZLEKOWKA 62 DZ. NR 422/1	OPRACOWAL:	MGR INZ. MICHAL SKORUPA		
	PROJEKTOWAL:	MGR INZ. ANDRZEJ MAZUR	21/91	
	SPRAWDZIL:	MGR INZ. PAWEL FELCZAK	44/2002	
INWESTOR: GMINA KOLBIEL UL. SZKOLNA I 05-340 KOLBIEL	TEMAT: SLUP GLOWNY HALI SH-0.1.			
	SKALA:	DATA:	RYS. NR.	
	1:20	12.2008.	K-04	