



SCHEMAT TECHNOLOGII KOTŁOWNI GAZOWEJ

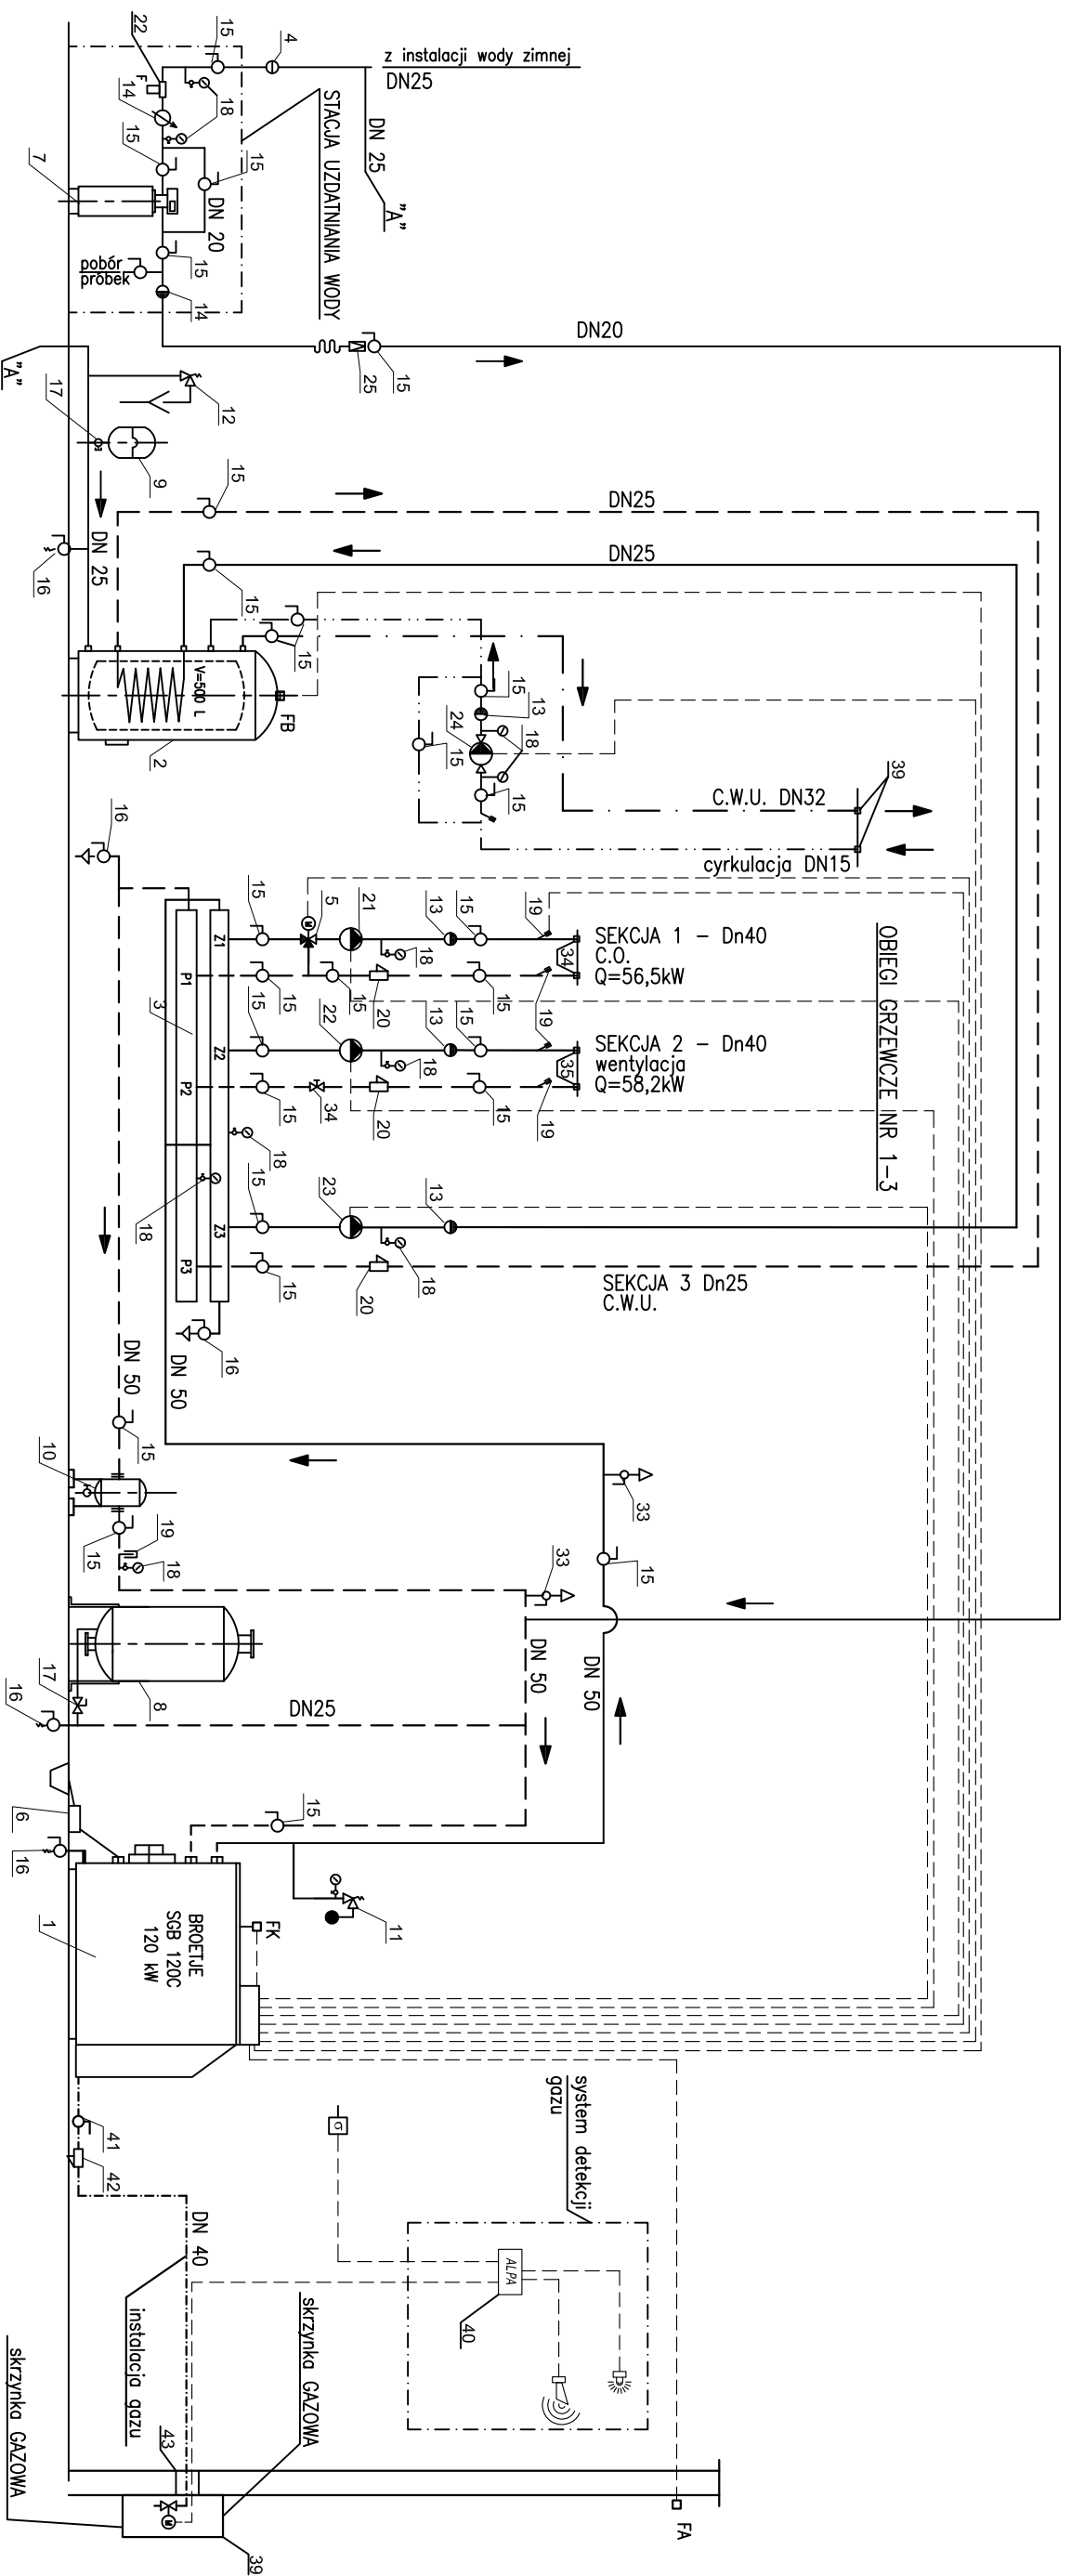

LEGENDA:

- obieg ciepłowniczy (kotłownia) – zasilanie
- obieg ciepłowniczy (kotłownia) – powrót
- woda zimna (napełnianie i uzupełnianie instalacji)
- woda ciepła
- cyrkulacja wody ciepłej
- gaz
- - - kable sterownicze z automatyki kotła
- - - kable sterownicze z systemu bezp. gazowego

- FA – Czujnik temp. zewnętrznej
- FK – Czujnik temp. wody w kotle
- FB – Czujnik temp. c.w.u.

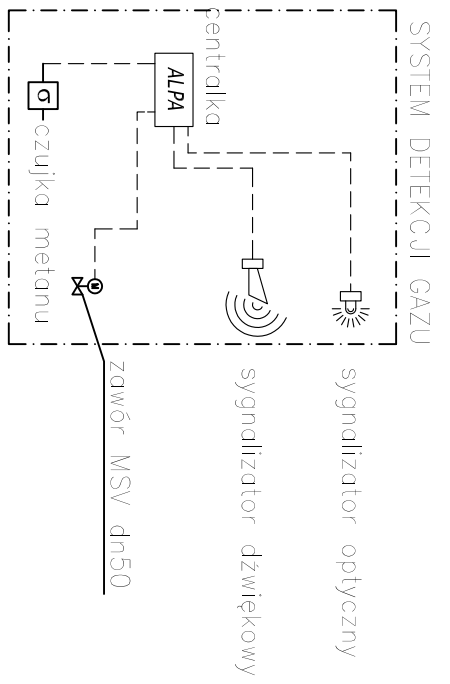

OBIEKT: SALA SPORTOWA		IGLOBUD PROJEKTOWANIE I WYKONAWSTWO SP. Z O. O. UL. MIESZKA I 118 43-155 BIERUN		NR UPR.:	POPPIS:
LOKALIZACJA: SZKOŁA PODSTAWOWA CZŁEKOWKA 62 DZ. NR. EW. 422/1		PROJEKTOWAŁ: mgr inż. Marcin Korczala		SLK/0006/POOS/03	
INWESTOR: GMINA KOŁBIEL UL. SZKOŁNA I 05-340 KOŁBIEL		SPRAWDZIŁ: mgr inż. Piotr Molik		SLK/0089/PWOS/03	
TEMAT: SCHEMAT TECHNOLOGICZNY KOTŁOWNI		KOTŁOWNIA GAZOWA		DATA: 12.2008	RYS. NR. KG-02
SKALA: ---					