

POW. : OTWOCKI  
 GMINA : KOLBIEL  
 WIEŚ : CZLEKÓWKA  
 DZIAŁKA NR 422/1  
 ARKUSZ MAPY NR 273.421.051  
 SKALA 1 : 500  
 MAPA do celów PROJEKTOWYCH


**GEODETYKA**

USŁUGI  
 GEODEZYJNO - KARTOGRAFICZNE  
 ul. Korczaka 20/15  
 08-400 GARWOLIN  
 tel. 38-32  
 SŁ I R. ODZIEMCZYKOWIE

Wszystkie dane techniczne na terenie  
 zostały wykonane przez geodetów, które nie  
 zostały zweryfikowane przed  
 wykonaniem niniejszego projektu w  
 celu wyznaczenia ich dokładności  
 wykonawczej.

Wzrost mapy zasadniczej  
 oznaczony kolorami  
 daty wykonania: 15.09.08

GEODETA UPRAWNIONY  
 Zbigniew Gałązka  
 Zaśw. GUGIK Nr 5873  
 08-400 Garwolin, ul. Spacerowa 5E  
 tel. 0 608 968 062

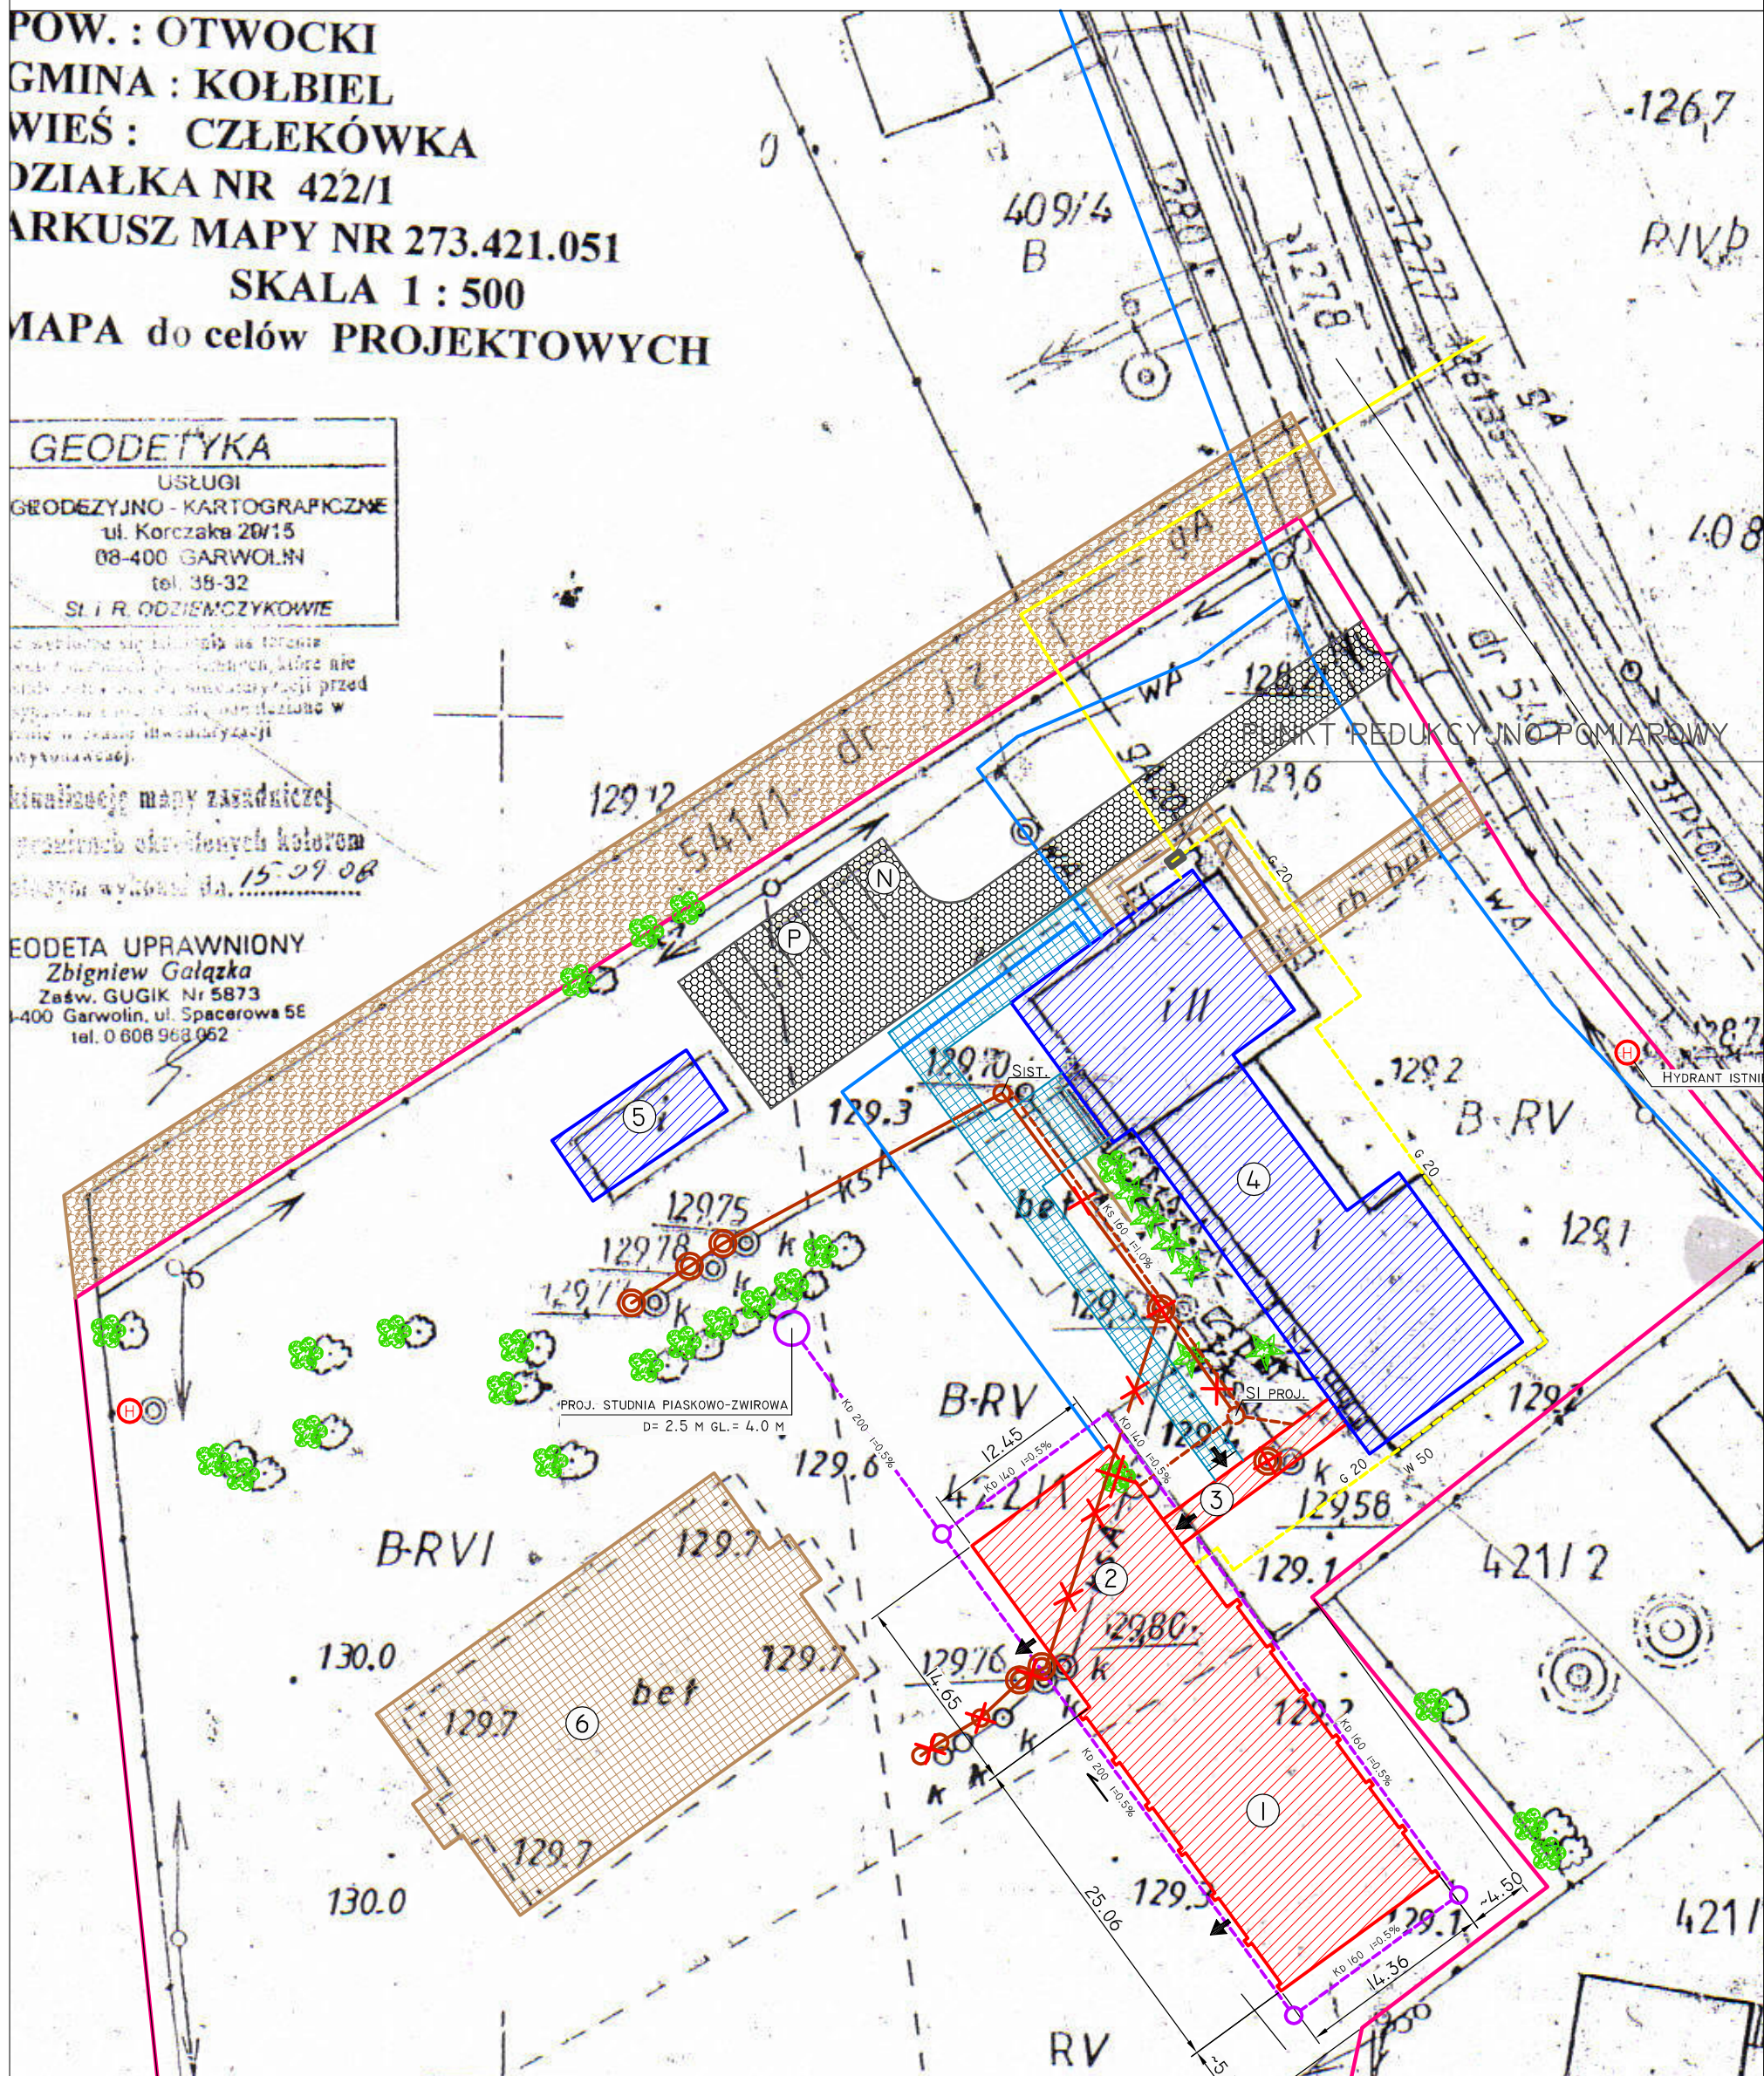

**LEGENDA:**

- ① PROJEKTOWANA SALA SPORTOWA
- ② PROJEKTOWANE ZAPLECZE SALI SPORTOWEJ
- ③ LACZNIK
- ④ ISTNIEJĄCY BUDYNEK SZKOŁY PODSTAWOWEJ
- ⑤ BUDYNEK TECHNICZNY
- ⑥ BOISKO SPORTOWE

- ✂/✂ ISTNIEJĄCE / ISTNIEJĄCE DO USUNIĘCIA / PROJEKTOWANE ZADRZEWIENIE
- ➔ WEJSCIA (WYJSCIA EWAKUACYJNE) DO PROJEKTOWANEGO BUDYNKU

- |  |                             |  |   |
|--|-----------------------------|--|---|
|  | GRANICA WŁASNOŚCI TERENU    |  | ISTNIEJĄCA KANALIZACJA SANITARNA          |
|  | ZABUDOWA PROJEKTOWANA       |  | ISTNIEJĄCA KANALIZACJA DESZCZOWA          |
|  | ZABUDOWA ISTNIEJĄCA         |  | ISTNIEJĄCA INST. GAZOWA                   |
|  | CHODNIKI PROJEKTOWANE       |  | ISTNIEJĄCY WODOCIĄG                       |
|  | ISTNIEJĄCY TEREN UTWARDZONY |  | KANALIZACJA DO LIKWIDACJI                 |
|  | JEZDNIĄ ZIEMNA              |  | PROJ. PRZYŁĄCZA DO KANALIZACJI SANITARNEJ |
|  | ZIELEN NISKA                |  | PROJ. SIEC KANALIZACJI DESZCZOWEJ         |
|  |                             |  | PROJ. PRZYŁĄCZA GAZOWE                    |
|  |                             |  | PROJ. PRZYŁĄCZE WODY                      |

OBIEKT: SZKOŁA PODSTAWOWA	IGLOBUD PROJEKTOWANIE I WYKONAWSTWO SP. Z O. O. UL. MIESZKA I 118 43-155 BIERUN	NR UPR.:	PODPIS:
LOKALIZACJA: SZKOŁA PODSTAWOWA CZLEKÓWKA 62 DZ. NR. EW. 422/1	PROJEKTOWAŁ: <b>mgr inż. Marcin Korczala</b>	SLK/0006/POOS/03	
	SPRAWDZIŁ: <b>mgr inż. Piotr Molik</b>	SLK/0089/PWOS/03	
INWESTOR: GMINA KOLBIEL UL. SZKOLNA I 05-340 KOLBIEL	TEMAT: ZAGOSPODAROWANIE TERENU	SKALA: 1:500	DATA: 01.2009
			RYS. NR. 01