


PRZEKRÓJ B-B

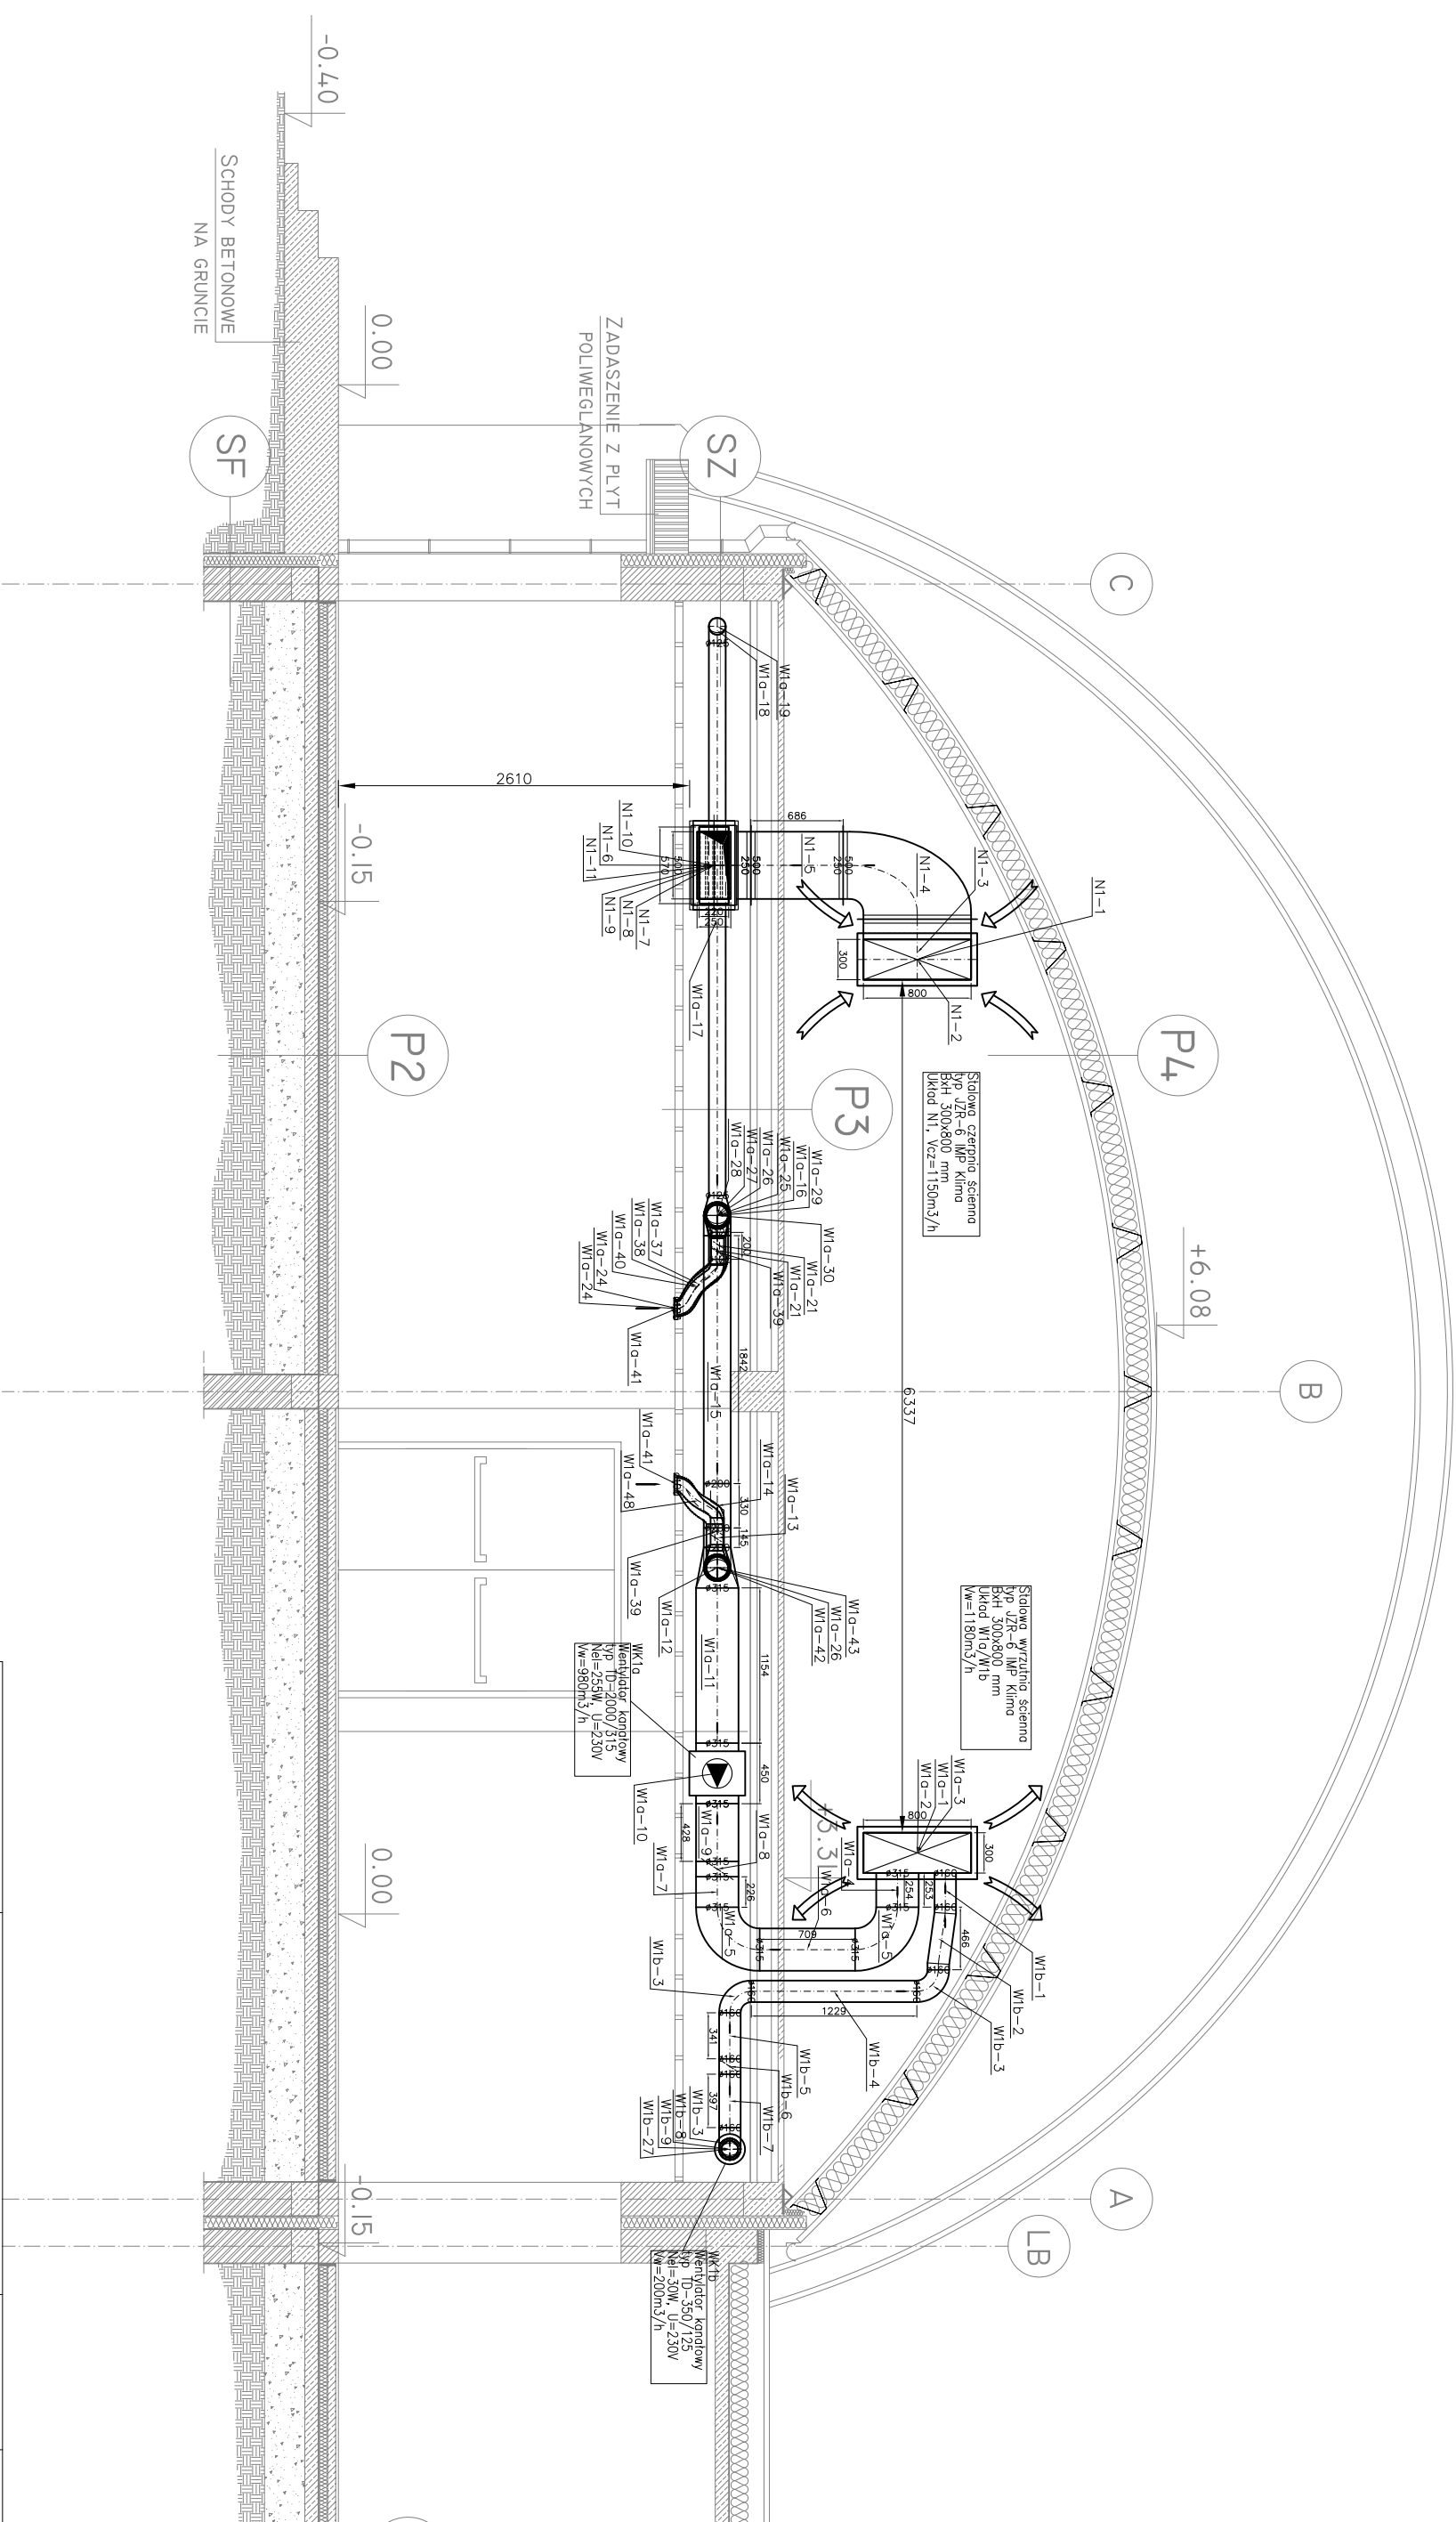

OBIEKT:		SALA SPORTOWA	
LOKALIZACJA:		UL. MIESZKA I 118 43-155 BIERUN	
PROJEKTOWAL:		mgr inż. Marcin Korczala	
SZKOLA PODSTAWOWA CZLEKOWKA 62		SLK/0006/P00S/03	
DZ. NR. EW. 422/1		mgr inż. Piotr Molik	
INWESTOR:		SLK/0089/PWOS/03	
GMINA KOLBIEL		WENTYLACJA MECHANICZNA	
UL. SZKOLNA I		PRZEKRÓJ B-B	
05-340 KOLBIEL		SKALA:	
		i:50	
		DATA:	
		12.2008	
		RYS. NR.	
		WM-04	