PRZEKRÓJ C-C

Uwagi do wentylacji:
W przestrzeni poddasza nad zapleczem szatniowo-sanitarnym należy wszystkie kanały wentylacyjne zaizolować wełną o grubości:
– nawiewne – 50mm
– wywiewne – 30mm

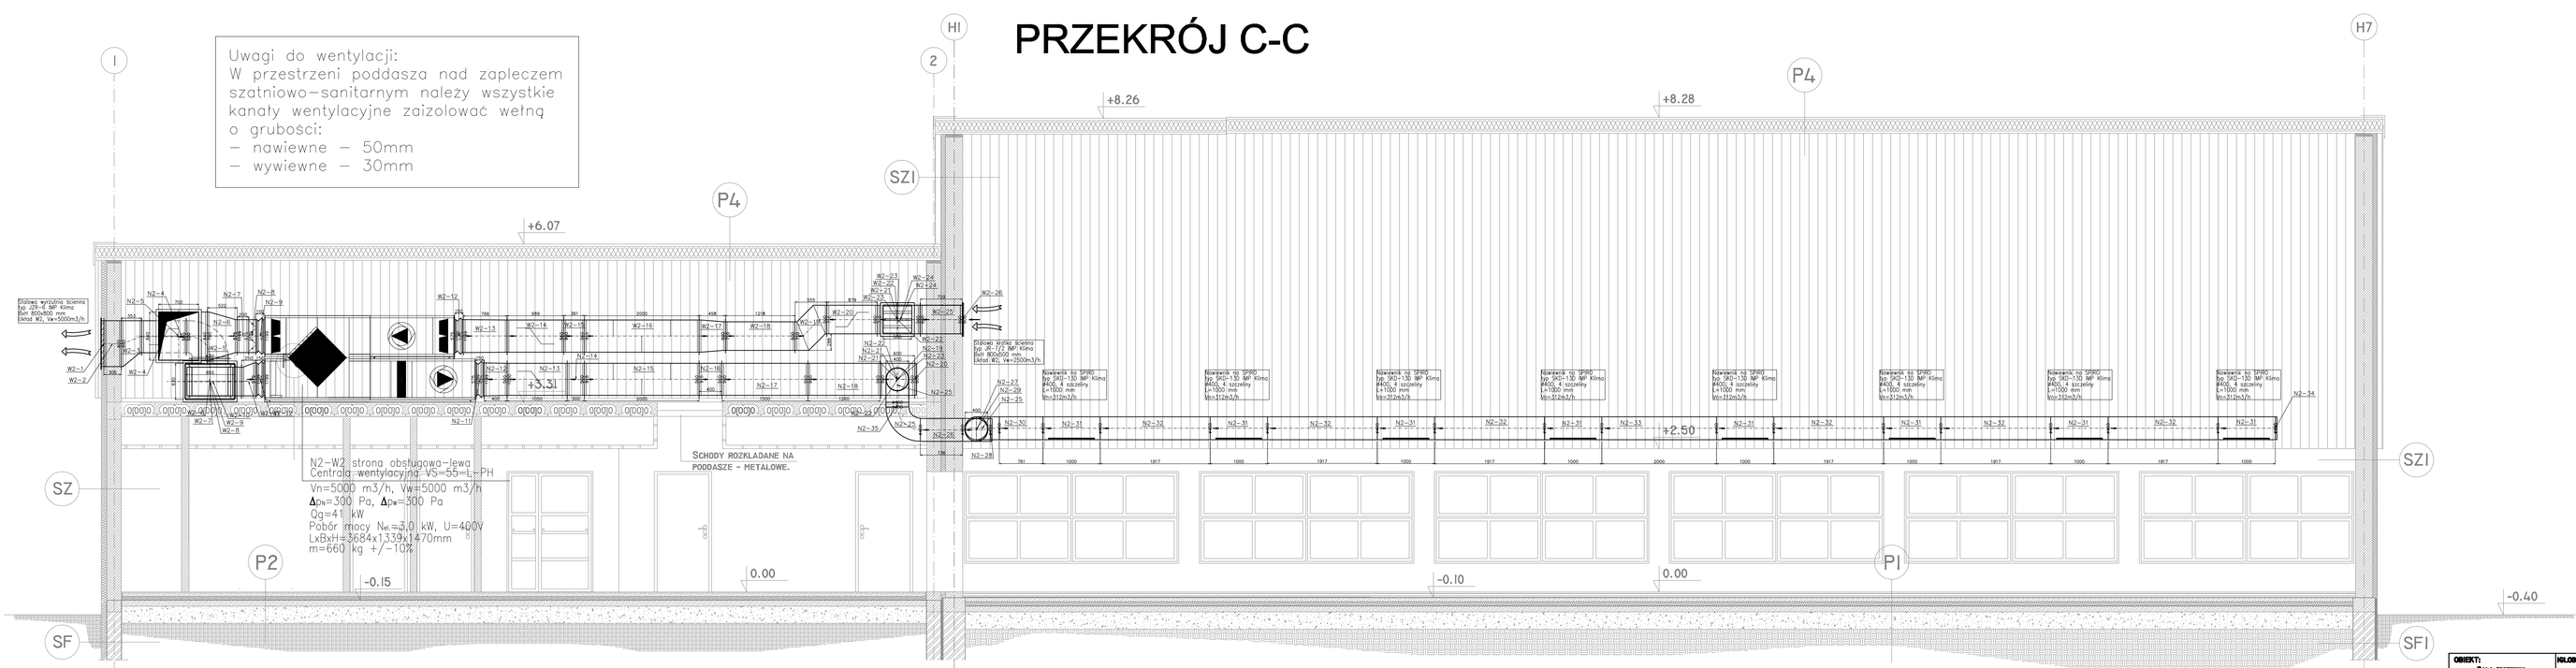

OBIEKT: SALA SPORTOWA	BIURO PROJEKTOWANIA I WYKONAWSTWA Sp. z o. o. ul. HENRYKA I OR 43-155 BIERAŃ	NR UPR.:	PODPIS:
LOKALIZACJA: SZKOŁA PODSTAWOWA CZERNICHÓW GZ DZ. NR EW. 4201	PROJEKTOWAŁ: mgr inż. Marcin Korczak	BLK/0006/POOB/03	
	SPRAWDZIŁ: mgr inż. Piotr Malik	BLK/0009/POWOB/03	
	WENTYLACJA MECHANICZNA		
INWESTOR: GMINA KALWARIA UL. SZKOLNA 1 05-340 KALWARIA	TEMAT: PRZEKRÓJ C-C		
	SKALA: 1:50	DATA: 12.2008	RYS. NR: WM-05

A3+3