

Miejscowość : Karpiska, dr.510
 Jednostka ewidencyjna : 141705_2 : Kolbiel
 Obręb : 141705_2.0011 : Karpiska
 Skala 1:500
 Ask. mapy zasiedniczej 7.169.24.14.4.1;14.4.3
 Układ współrzędnych płaskich 2000 strefa 7
 Układ wysokości Kronstadt 86
 Stan na dzień 10.07.2014r.


Nie wykazuje się istnienia na terenie równieć uszereżowanych, które nie zostały zgłoszone do inwentaryzacji geodezyjnej.

Treść mapy w obszarze oznaczonym kolorem szarym w zakresie granic działek ewidencyjnych, konturów użytków gruntowych, konturów klas glebowych jest zgodna z treścią mapy ewidencyjnej.

Mapa została wykonana bez uwzględnienia obciąża, o których mowa w § 80.4 rozporządzenia KWMA z dnia 09.11.2011r.

GEODETA
 USŁUGI GEODEZYJNE
 ul. Łukasza Dłukasa
 01-400 Warszawa, ul. Koszykowska 52 lok. 8
 tel/fax 25 682 14 14, 201 522 526
 NIP: 826-195-35-42, e-mail: geopract@poczta.onet.pl

GEODETA UPRAWNIONY
 inż. Łukasz Dłukasz
 nr upraw. 21887

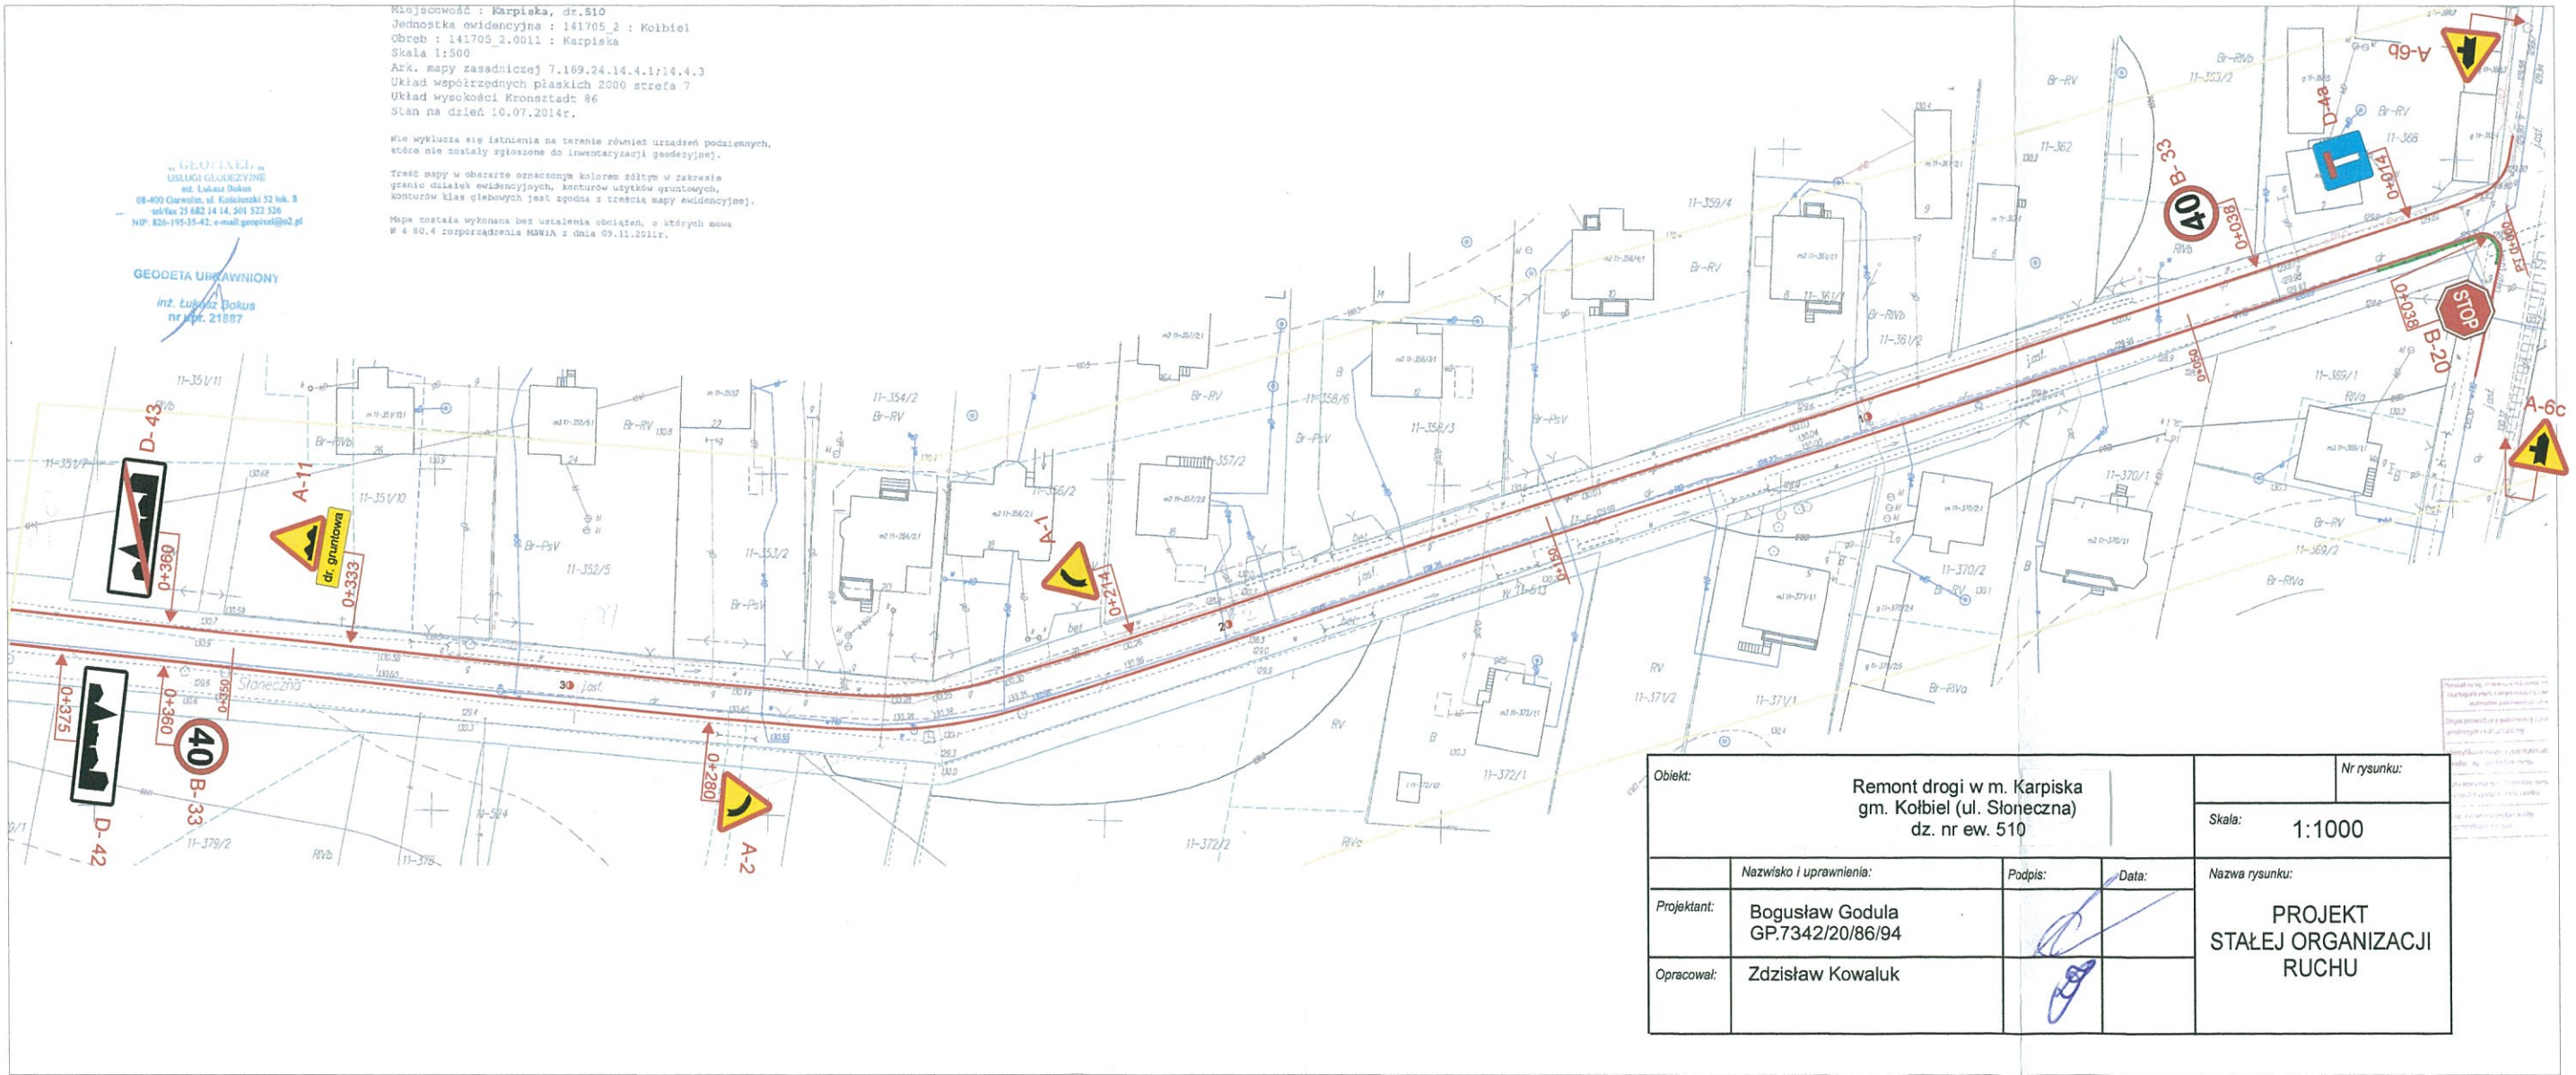

Obiekt:		Remont drogi w m. Karpiska gm. Kolbiel (ul. Słoneczna) dz. nr ew. 510		Nr rysunku:	
				Skala: 1:1000	
Projektant:		Nazwisko i uprawnienia:	Podpis:	Data:	Nazwa rysunku: PROJEKT STAŁEJ ORGANIZACJI RUCHU
Opracował:		Bogusław Godula GP.7342/20/86/94			
		Zdzisław Kowaluk			