

RZEDNE NIWELETY	118.790 118.710	118.510	118.390	118.350	118.322	118.313	118.296	118.236	118.209	118.203	118.175	118.161	118.142	118.116	118.110	118.088	118.076	118.065	118.056	118.053	118.038	118.038
ELEMENTY NIWELETY	I=-2.000% L=14.00						I=-0.300% L=20.00		I=0.300% L=1.00													
RZEDNE TERENU	118.74 118.65	118.43	118.26		118.29	118.25	118.25	118.13	118.13		118.19	118.19		117.99	117.98	117.93	117.90	117.95	117.95	118.038	118.038	118.00
ELEMENTY TRASY W PLANIE																						
ODLEGLOSCI	0.00 4.00	14.00	20.00	22.00	31.50	34.50	40.00	60.00	69.00	71.00	80.50	85.00	91.50	0.00	2.00	9.50	13.50	16.50	20.00	21.00	26.00	26.50
KILOMETRY I HEKTOMETRY	0+00													0+01								

Przebudowa  
Drogi Gminnej Działka NR 13-638/1 - ul. Akcyjowa  
w m. Koźbiel gm. Koźbiel, woj. mazowieckie

Branża drogowa  
**PROFIL PODŁUŻNY**

Urząd Gminy Koźbiel  
05-340 Koźbiel, ul. Sako Bogusław Goduła

Bogusław Goduła

mgr Tomasz Mazurek

100/1000

GP. 7342/20/86/94



ST 497/83

SKALA 1: 100

ARKUSZ 1

SKALA 1: 100

ARKUSZ 2

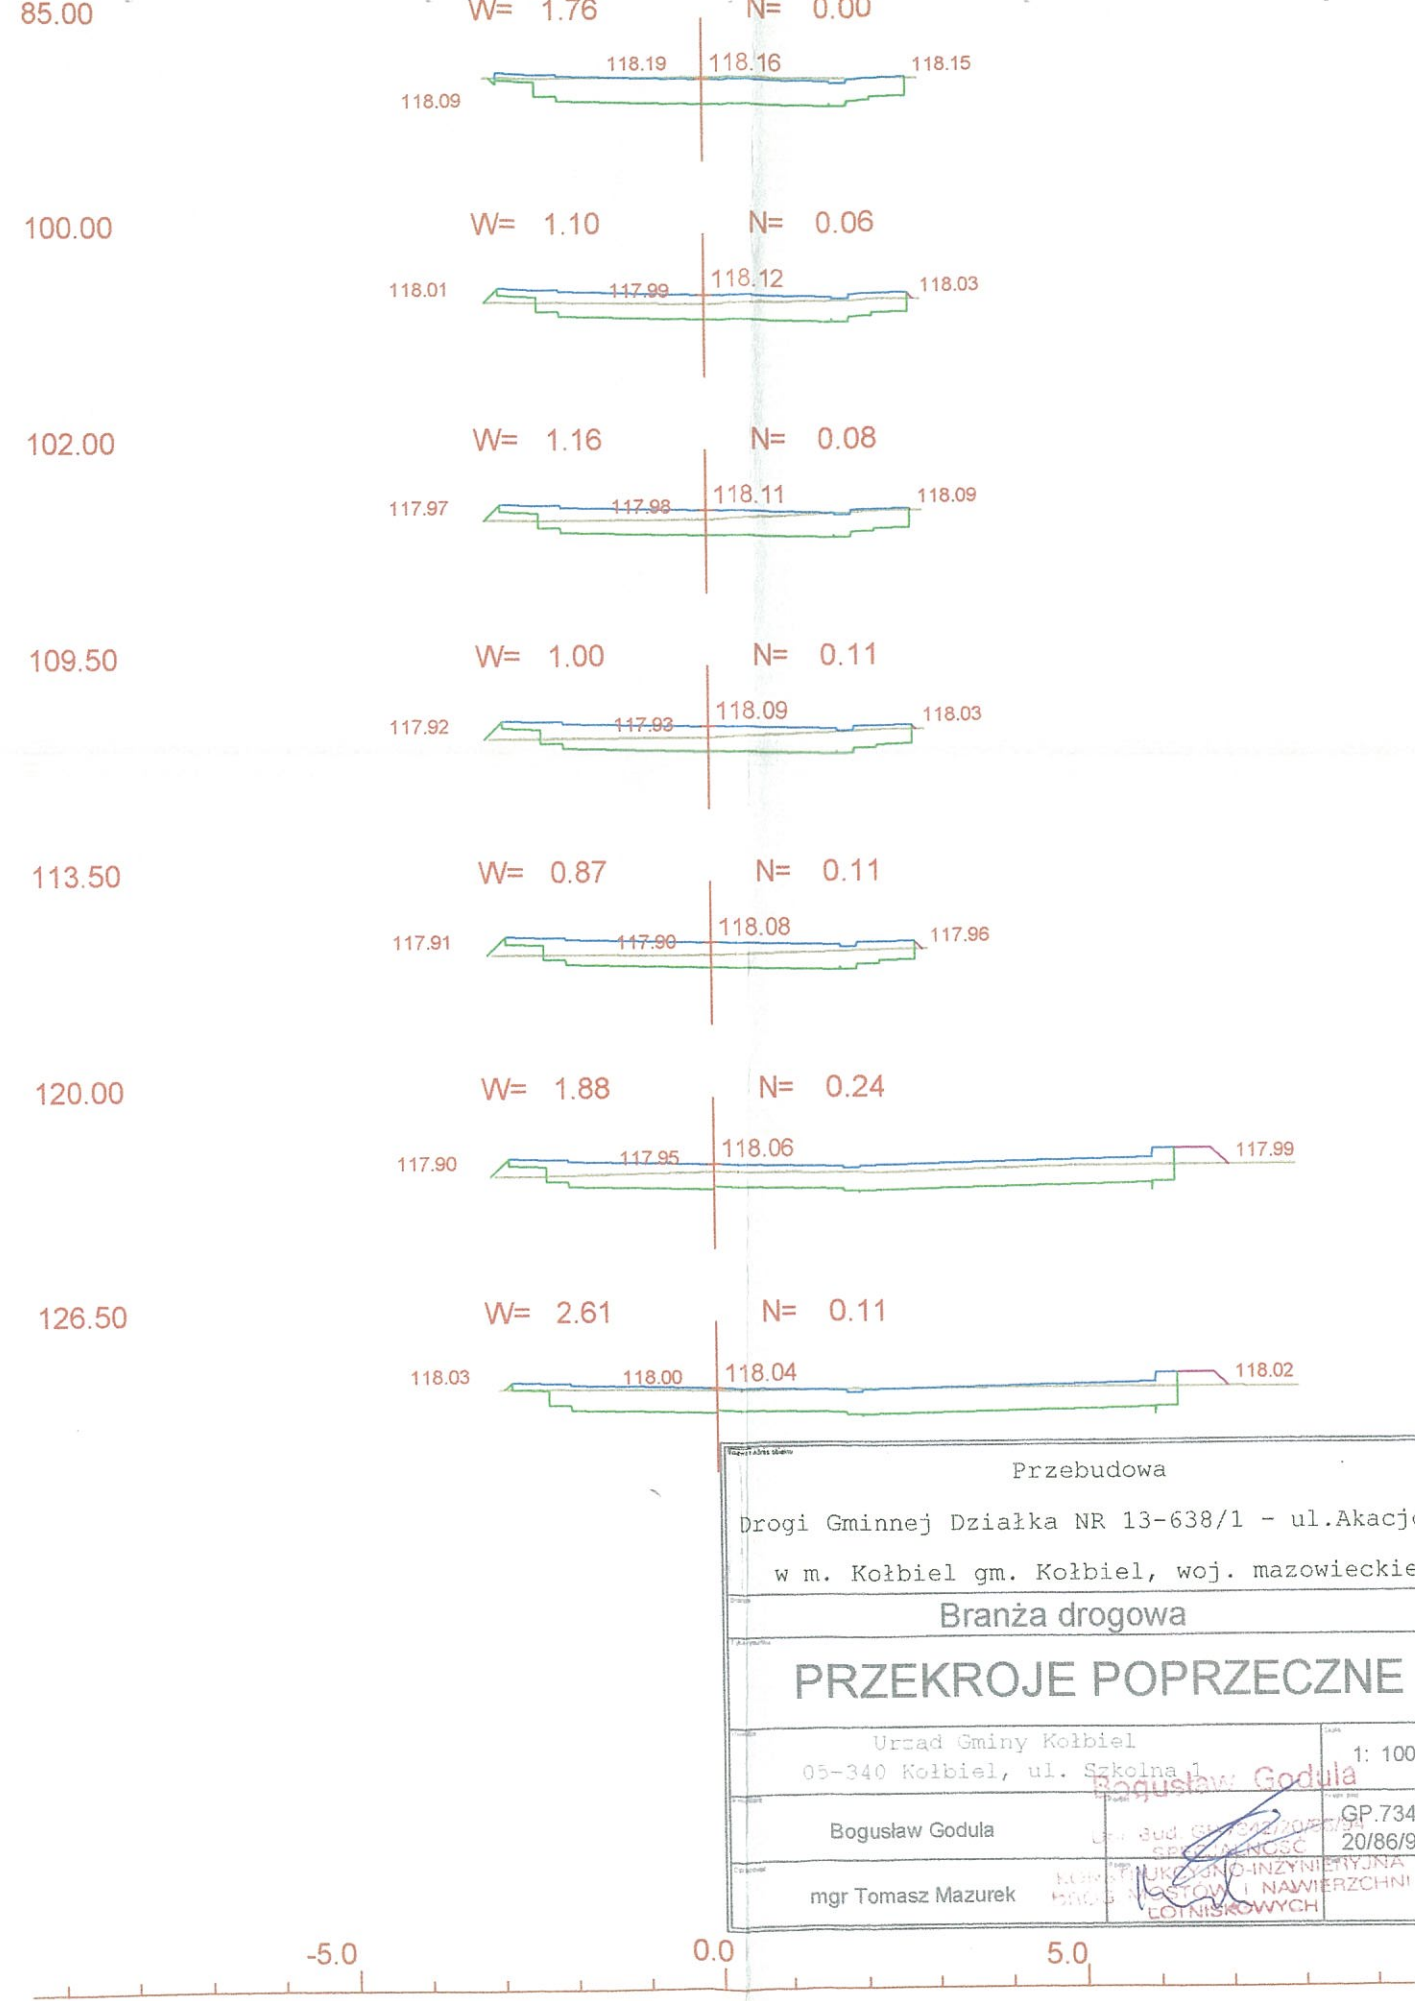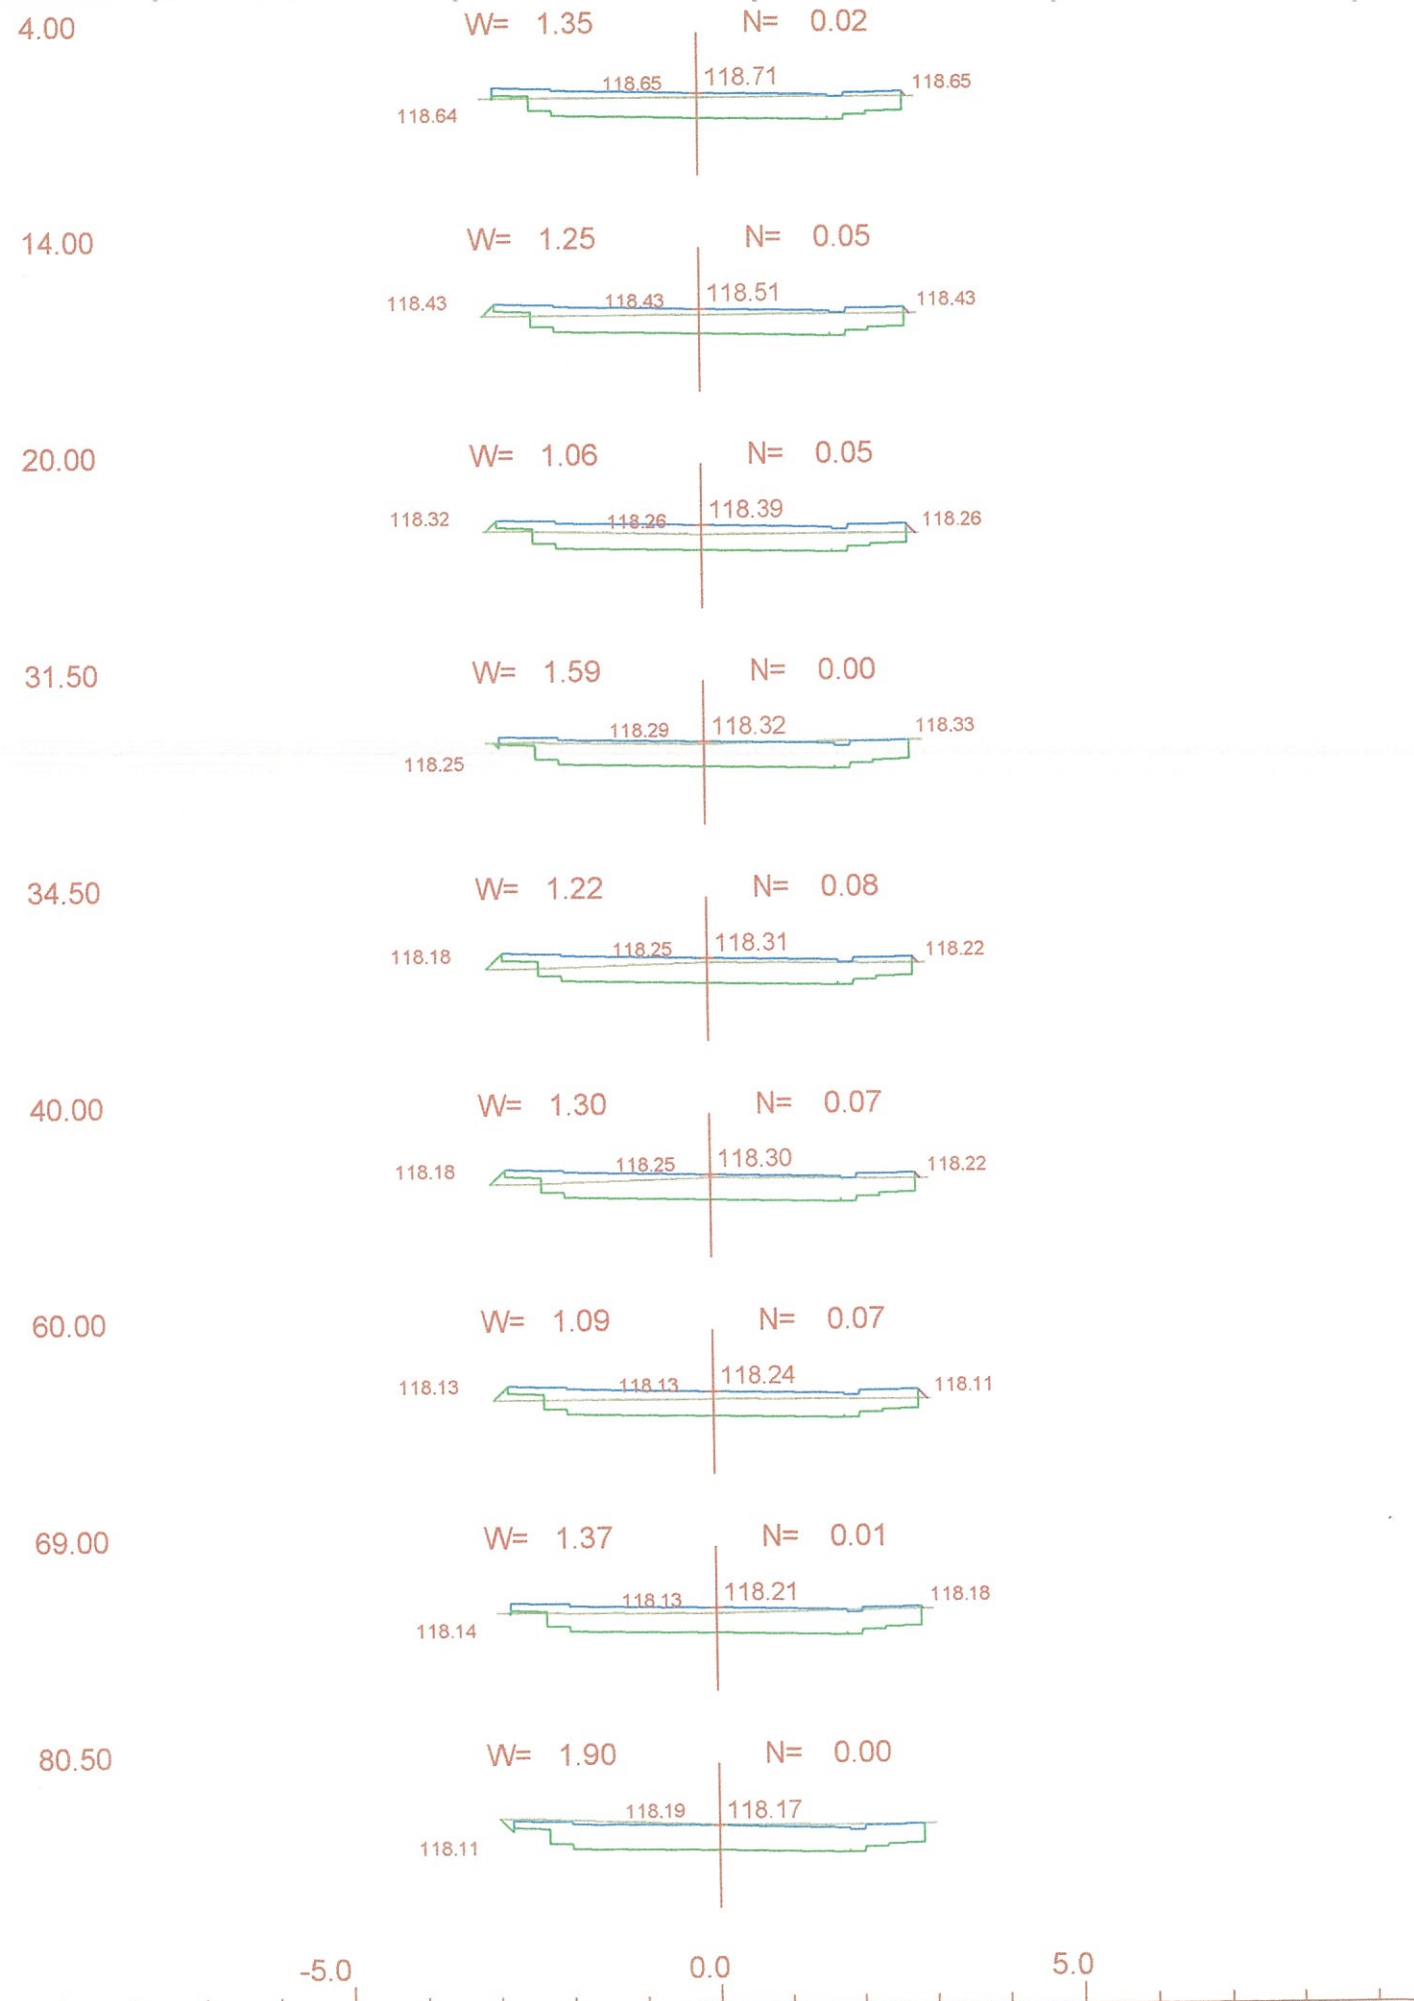

Przebudowa	
Drogi Gminnej Działka NR 13-638/1 - ul. Akacjowa	
w m. Kołbiel gm. Kołbiel, woj. mazowieckie	
Branża drogowa	
<b>PRZEKROJE POPRZECZNE</b>	
Urząd Gminy Kołbiel 05-340 Kołbiel, ul. Szkolna 1	1: 100
Bogusław Godula	GP.7342/ 20/86/94
mgr Tomasz Mazurek	LOTNISKOWYCH