FILTR POWIETRZA ODLOTOWEGO –RZUT POZIOMY

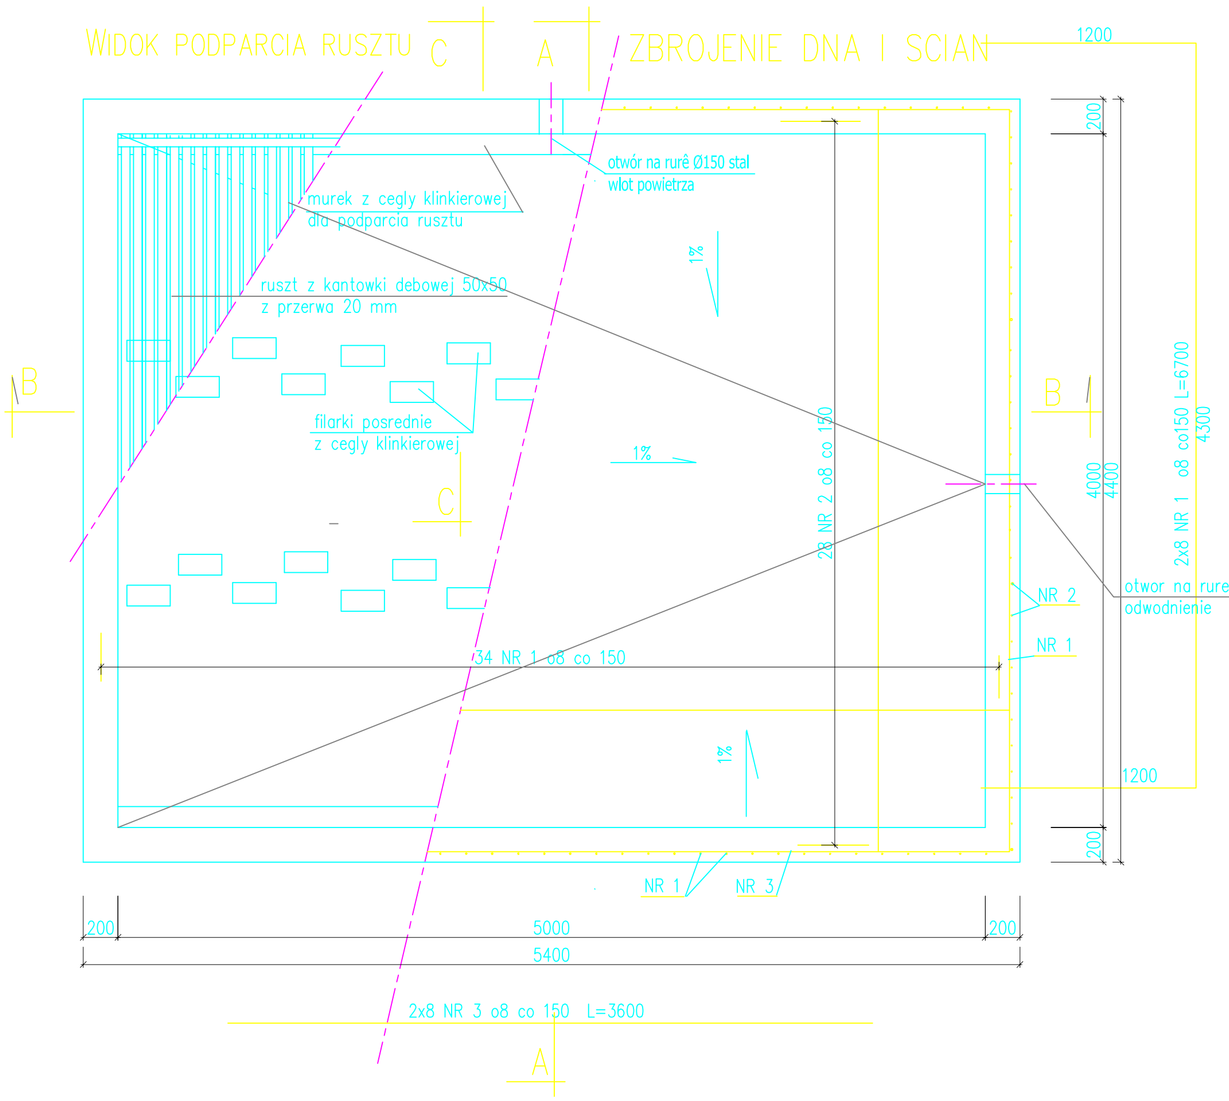

WYKAZ STALI

NR	Ø	DŁUG. mm	SZT.	DŁUG. W MB o 8
1	8	6700	50	335,0
2	8	7700	28	216,0
3	8	3600	16	58,0
			RAZEM MB	609,0
			WAGA 1MB	0,395
			RAZEM KG	240,5

BETON B20
STAL A–III, 34GS

PRZEKROJE PODANO NA RYSUNKU NR 9
WYMIARY PODANO W mm

ProKoBud
PROJEKTOWANIE, KONSULTACJE, BUDOWA
05-500 Piaseczno-Chyliczki ul. Mélanii 16

Inwestycja:	KANALIZACJA SANITARNA dla m. KOLIBEL i GADKI, gm. Kolbiel
Obiekt:	STACJA PODCISNIENIOWA SP/2, GADKI
Rysunek:	FILTR POWIETRZA ODLOTOWEGO - RZUT POZIOMY

Projektował:	Sprawdził:	Nr uprawnień:	Data:	Podpis:	Podkład: PROJEKT BUDOWLANY
mgr inż. Jerzy Wójcik	konstr.-inżyn.	22/67	06.2006		
mł. Piotr Szczepański	konstr.-inżyn.		06.2006		Skala: 1:25
Sprawdzający:					Nr rys.:
mł. Eugenia Dąbrowska	konstr.-inżyn.	SLO/0577	06.2006		8

FILTR POWIETRZA ODLOTOWEGO –PRZEKROJE

PRZEKROJ A–A

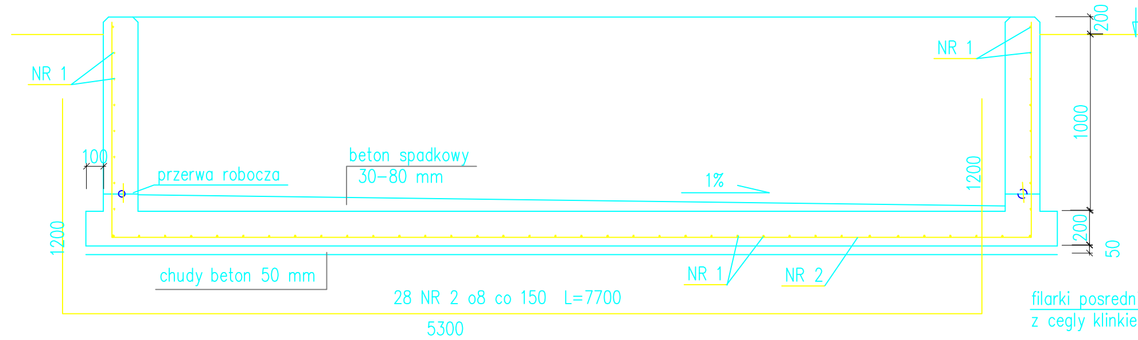

PRZEKROJ C–C

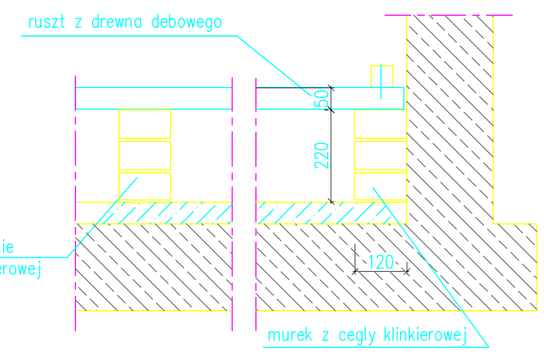

SZCZEGOL OPARCIA RUSZTU DREWNIANEGO

PRZEKROJ B–B

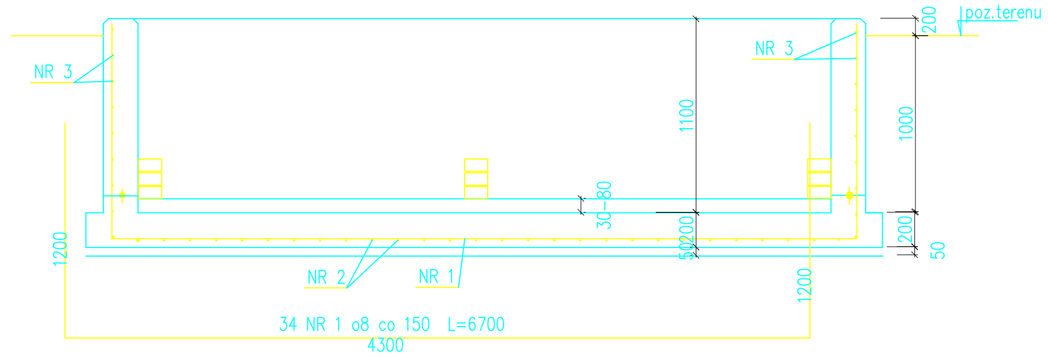

BETON B20
STAL A–III, 34GS

WNETRZE ZBIORNIKA POMALOWAC FARBA EPOKSYDOWA CERESIT CF34 w/g instrukcji firmowej

Wymiary podano w mm

ProKoBud
PROJEKTOWANIE, KONSULTACJE, BUDOWA
05-500 Piaseczno-Chyliczki ul. Mélanii 16

Inwestycja:	KANALIZACJA SANITARNA dla m. KOLIBEL i GADKI, gm. Kolbiel
Obiekt:	STACJA PODCISNIENIOWA SP/2, GADKI
Rysunek:	FILTR POWIETRZA ODLOTOWEGO –PRZEKROJE I SZCZEGOŁY

Projektował:	Sprawdził:	Nr uprawnień:	Data:	Podpis:	Podkład: PROJEKT BUDOWLANY
mgr inż. Jerzy Wójcik	konstr.-inżyn.	22/67	06.2006		
mł. Piotr Szczepański	konstr.-inżyn.		06.2006		Skala: 1:25
Sprawdzający:					Nr rys.:
mł. Eugenia Dąbrowska	konstr.-inżyn.	SLO/0577	06.2006		9