



DROGA POWIATOWA NR 2736W
OLEŚIN-GRZEBOWNIK

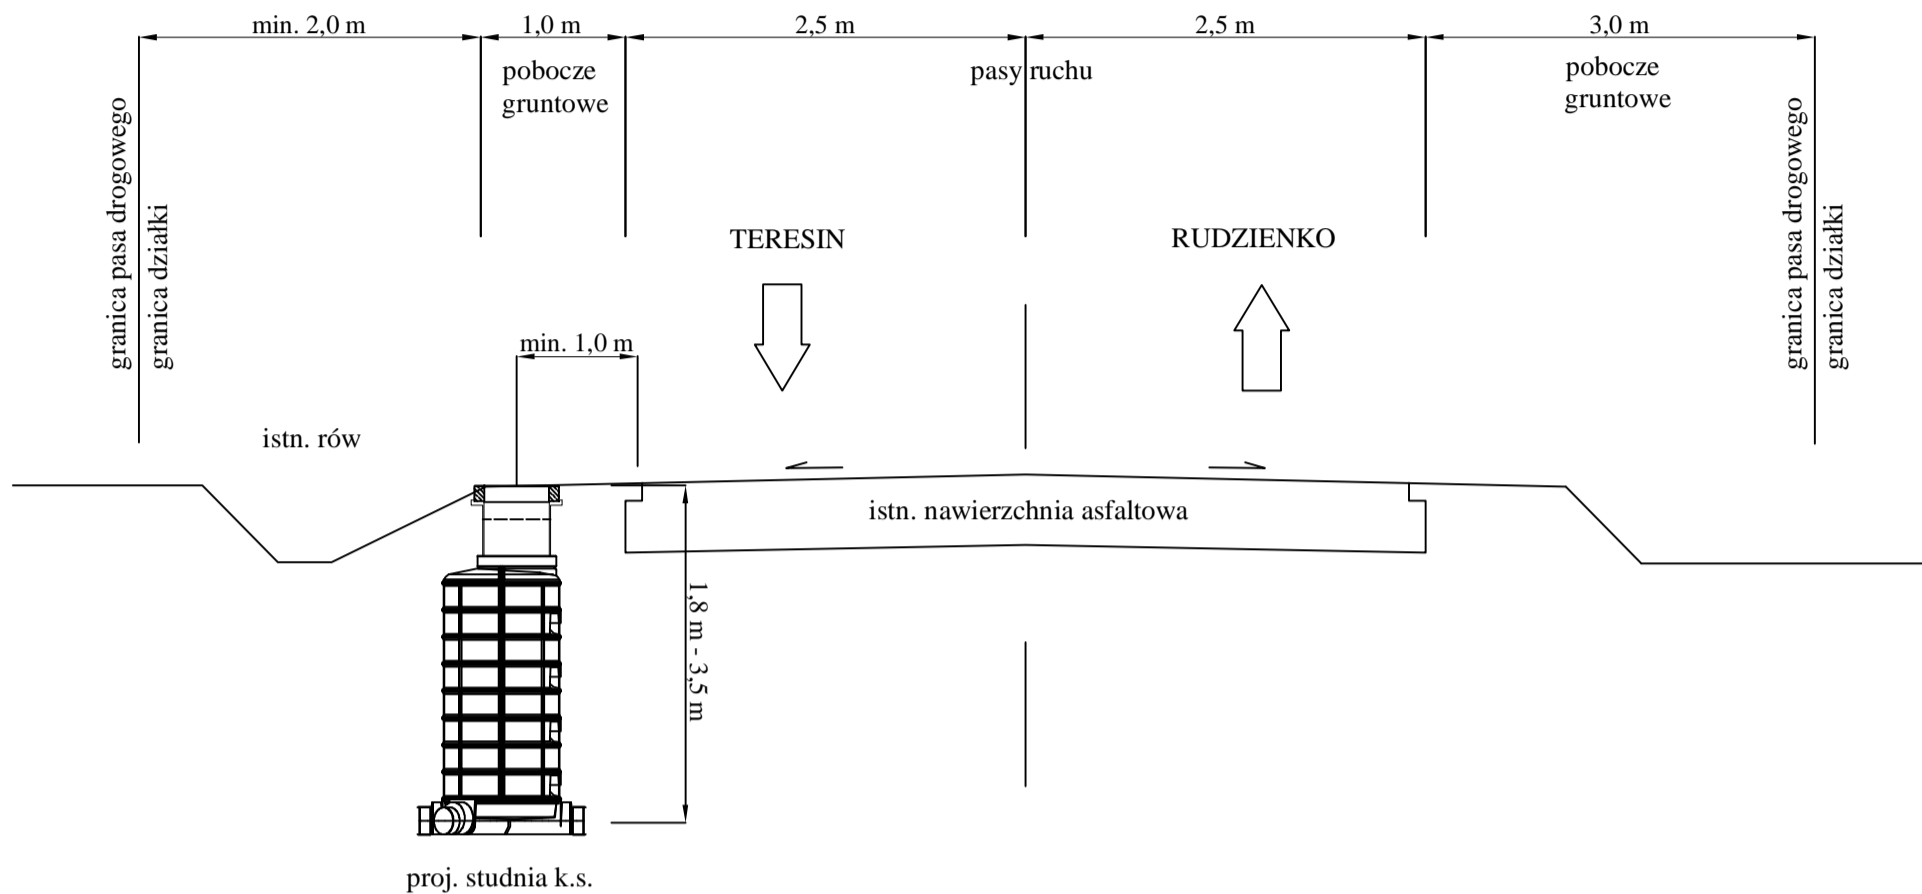


INSTECH		ZAKŁAD TECHNIKI SANITARNEJ	
FABRYKA BOBROWSKI		UL. LEPIŃSKA 27, 08-472 SĘPÓŁNO, CIEKĄNOWO	
Projekt: SIĘĆ KANALIZACJI SANITARNEJ Z PRZYŁĄCZAMI			
Adres obiektu: RUDNO, GMINA KOLBIEŻ			
Rysunek: SCHEMAT MONTAŻU STUDIUM REWIZYJNEJ W PODOCZU PASA DROGOWEGO			
Branża: SANITARNA		SKALA	
Funkcja: Inż. i architekt		Podpis	
Projektant: mgr inż. PAVEŁ BOBROWSKI		MAZ/0201/PC08/07	
Sprawdzający: mgr inż. PAVEŁ RUDZIŃSKI		MAZ/0428/PC08/09	
PRAWA AUTORSKIE ZASTRZEŻONE		Data: 11.2011 r.	
		Strona: 50	

DROGA POWIATOWA NR 2737W
ANIELINEK-SĘPOCHÓW-RUDNO

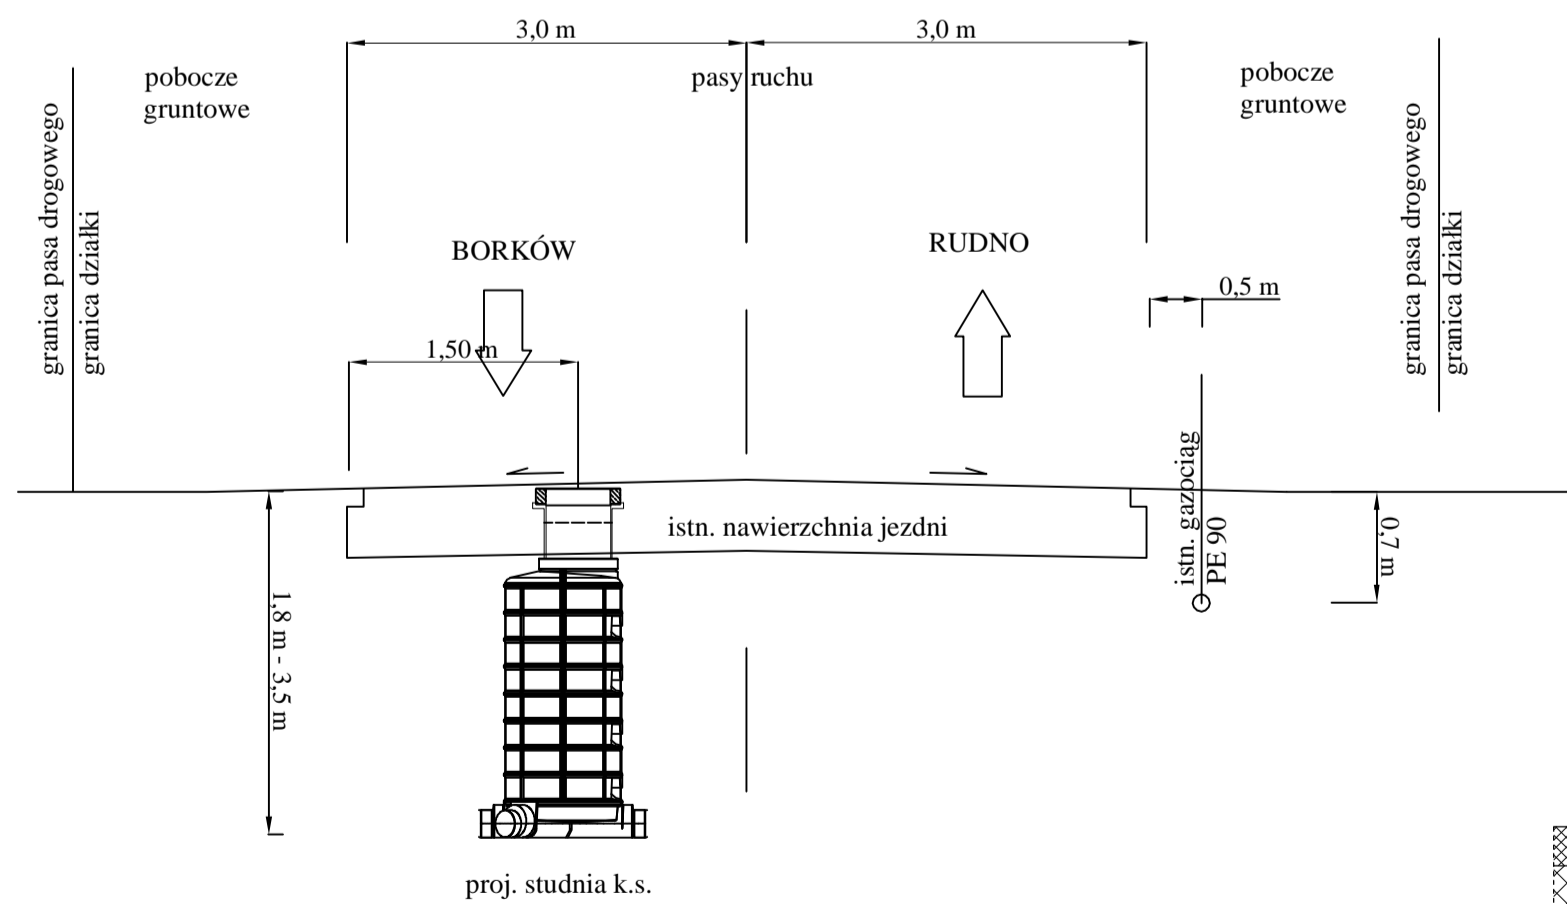

konstrukcja
nawierzchni jezdni

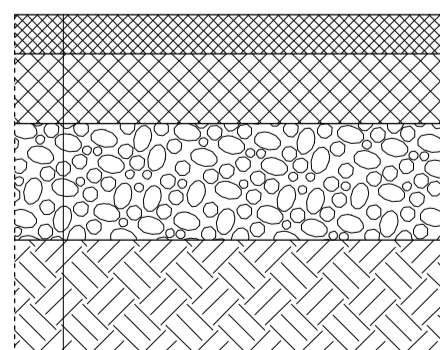

AC 11 S PMB 45/80-55, 5 cm
AC 16 P 50/70, 9 cm
podbudowa pomocnicza, krusz, łamane
0/31.5 mm stabiliz. mechanicznie, 15 cm
stabilizacja gruntu cementem
Rm=2,5 MPa, 15 cm
podłoże gruntowe

INSTECH		ZAKŁAD TECHNIKI SANITARNEJ	
FABRYKA BOBROWSKI		UL. LEPIŃSKA 27, 08-472 SĘPÓŁNO, CIEKĄNOWO	
Projekt: SIĘĆ KANALIZACJI SANITARNEJ Z PRZYŁĄCZAMI			
Adres obiektu: RUDNO, GMINA KOLBIEŻ			
Rysunek: SCHEMAT MONTAŻU STUDIUM REWIZYJNEJ W JEZDNI PASA DROGOWEGO			
Branża: SANITARNA		SKALA	
Funkcja: Inż. i architekt		Podpis	
Projektant: mgr inż. PAVEŁ BOBROWSKI		MAZ/0201/PC08/07	
Sprawdzający: mgr inż. PAVEŁ RUDZIŃSKI		MAZ/0428/PC08/09	
PRAWA AUTORSKIE ZASTRZEŻONE		Data: 11.2011 r.	
		Strona: 51	