


Poziom porównawczy 120,00 m n.p.m.

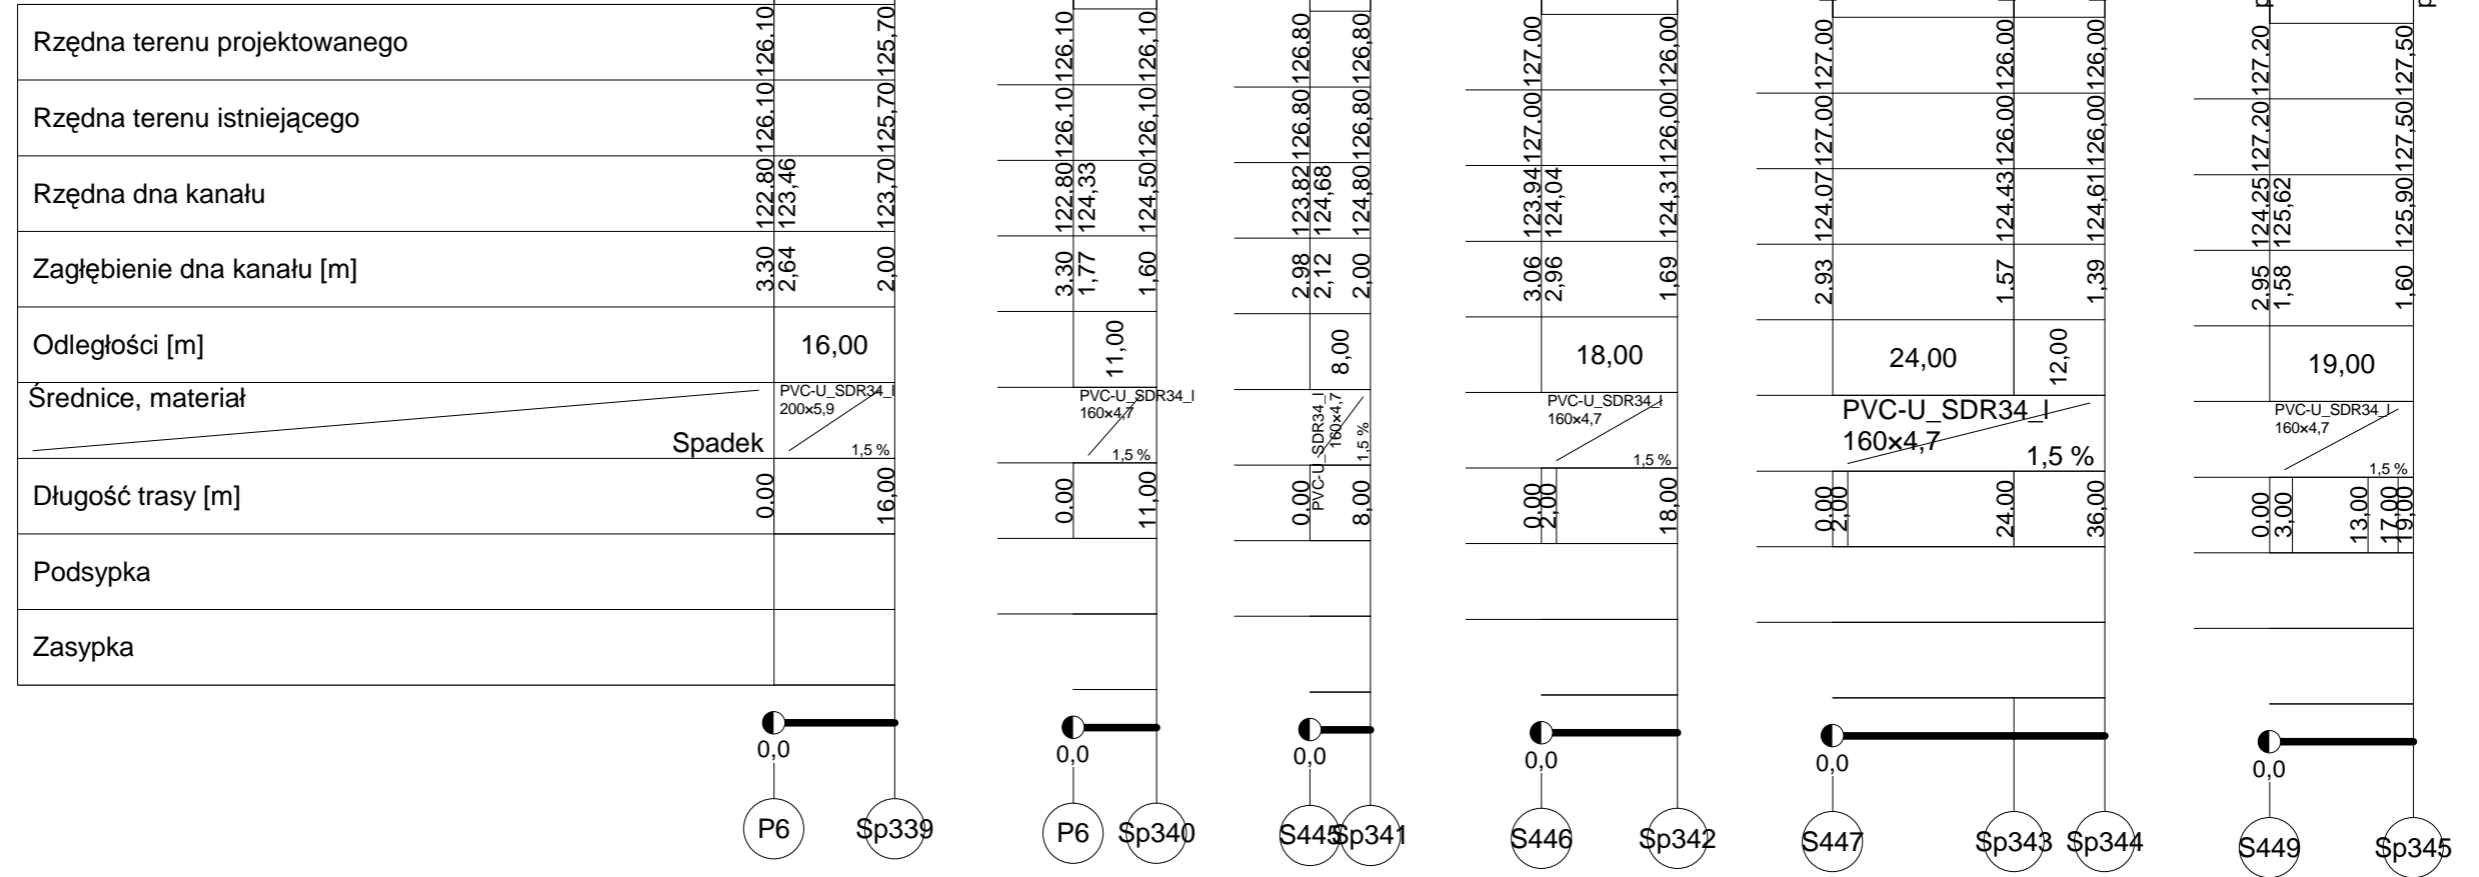

Projekt	SIEĆ KANALIZACJI SANITARNEJ		
Adres obiektu	KOŁBIEL, BORKÓW, RUDNO, RUDZIENKO, TERESIN; GM. KOŁBIEL		
Nazwa rysunku	PROFIL PRZYŁĄCZY KANALIZACJI SANITARNEJ		
Branża	SANITARNA	Skala	1:1000/100
Projektant	mgr inż. PAWEŁ BOBROWSKI	Nr uprawnień	MAZ/0201/POOS/07
Projektant sprawdzający	mgr inż. PAWEŁ RĘDZIŃSKI	Nr uprawnień	MAZ/0428/POOS/09
PRAWA AUTORSKIE ZASTRZEŻONE		Data:	XI.2011 r.
		Strona:	21