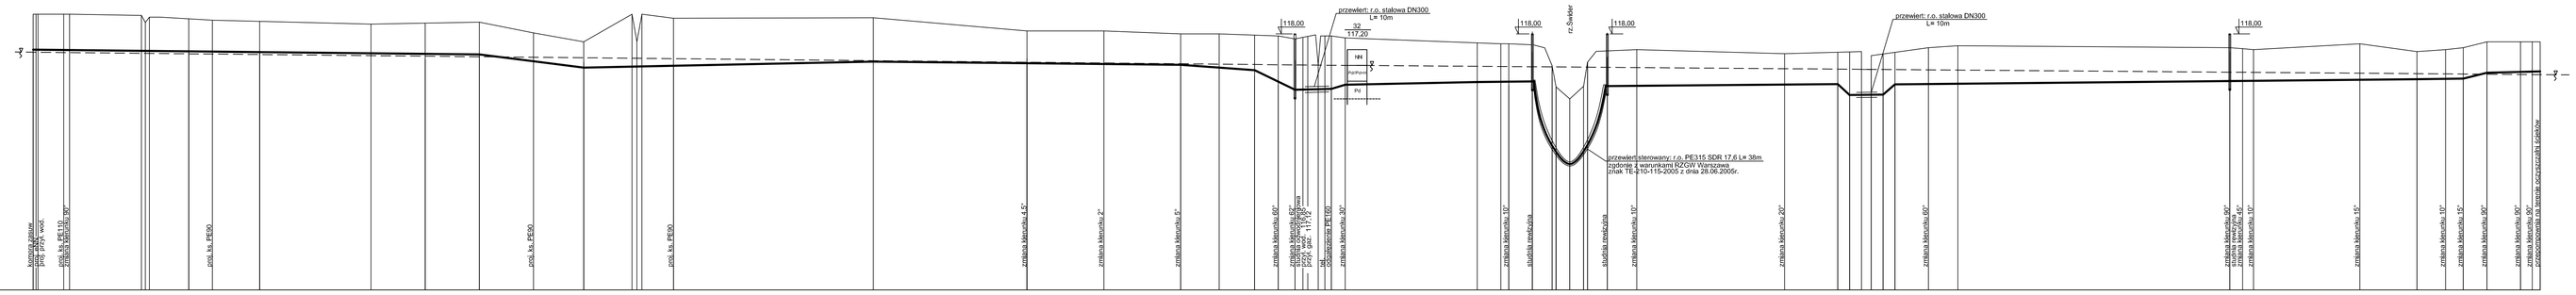
przewiert r.o. stalowa DN300 L= 10m
przewiert sterowany r.o. PE315 SDR 17,6 L= 38m
zgodnie z warunkami ZUDM Warszawa znak TE-3-710-115-2005 z dnia 28.06.2005r.
przewiert r.o. stalowa DN300 L= 10m
ul. Świder
studnia rozprężna
studnia rozprężna
studnia rozprężna