


STACJA PODCIŚNIENIOWA SP2 DLA MIEJSCOWOŚCI KOŁBIEL, GADKA

PLAN SYTUACYJNY 1 : 500

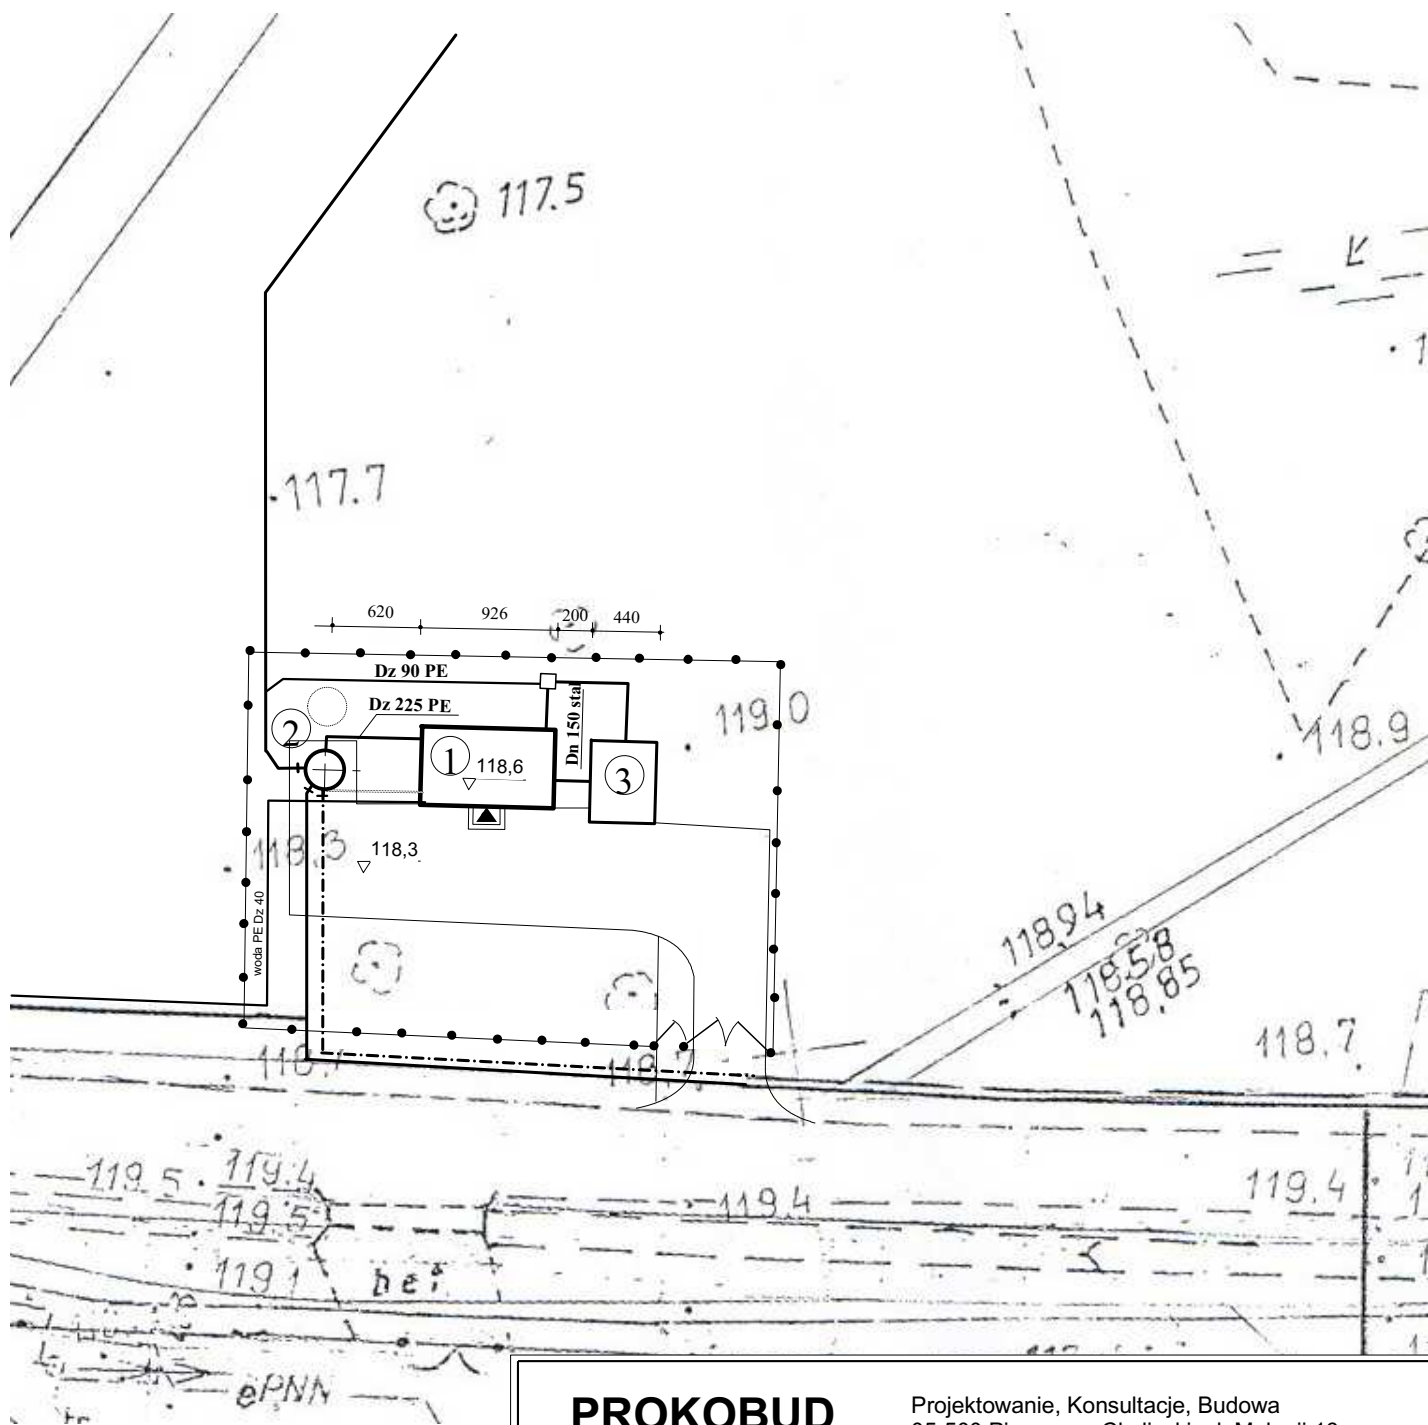

LEGENDA:

- 1 - Budynek aparatury próżniowej
- 2 - Zbiornik podciśnieniowy
- 3 - Filtr powietrza

PROKOBUD		Projektowanie, Konsultacje, Budowa 05-500 Piaseczno-Chyliczki, ul. Melanii 16			
Investycja :	Kanalizacja sanitarna dla miejscowości Kołbiel gmina Kołbiel				
Obiekt :	Stacja podciśnieniowa SP 2				
Rysunek :	Plan sytuacyjny				
Projektanci :	Specjalność:	Nr uprawnień:	Data :	Podpis :	Stadium :
mgr inż. Mirosław Wnuk	inst-inż.	5/Lb/96	06.2006r.		Projekt budowlano-wykonawczy
mgr inż. Marcin Podlaszewski	inst-inż.		06.2006r.		Skala : 1 : 500
Sprawdzający :					Nr rys.
inż. Zenon Suchora	inst-inż.	101/BP/81 2805/Lb/94	06.2006r.		1