


odprowadzenie wody deszczowej do studni chłonnej Ø1600mm zgodnie z zagospodarowaniem terenu

odprowadzenie wody deszczowej do studni chłonnej Ø1600mm zgodnie z zagospodarowaniem terenu

- SCH1 - studnia chłonna Ø 1600mm, wylaz żeliwny
- Sch1 - studnia chłonna Ø 800mm, wylaz żeliwny
- Si1 - studnia inspekcyjna bezwłazowa Ø 425mm
- oś drenażu z obsypką  
rura drenarska Ø92/Ø80 (odwodnienie liniowe)  
i Ø126/Ø113mm (odwodnienie obwodowe)
- T1 - trójnik siodłowy 100/80mm

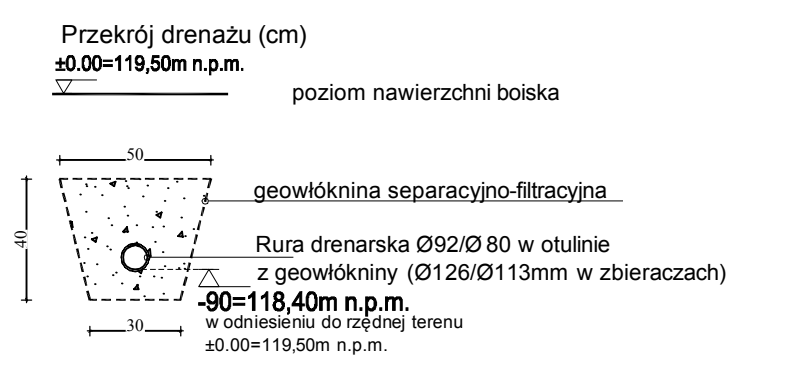

CENTRUM PROJEKTOWO - BUDOWLANE "BUDPLAN" www.budplan.pl ul. Warszawska 59, 21-400 Łuków	
PROJEKT KOMPLEKSU SPORTOWO-REKREACYJNEGO: TOM III BOISKO SPORTOWE 05-340 KOŁBIEL, DZ. NR EWID. 147	
GMINA KOŁBIEL UL. SZKOLNA 1, 05-340 KOŁBIEL	
DRENAŻ BOISKA DO PIŁKI NOŻNEJ	
SKALA 1:250	
SANITARNA	
PROJEKTOWAŁ: PIOTR BOSEK	PROJEKTOWAŁ: PIOTR BOSEK
PROJEKTOWAŁ: PIOTR BOSEK	PROJEKTOWAŁ: PIOTR BOSEK
NUMER PLANU: LUB/0107/PWOS/12	