CENTRUM PROJEKTOWO - BUDOWLANE "BUDPLAN" S.C. J. CIOŁEK, P. PŁYWACZ

# RZUT DACHU skala 1:100

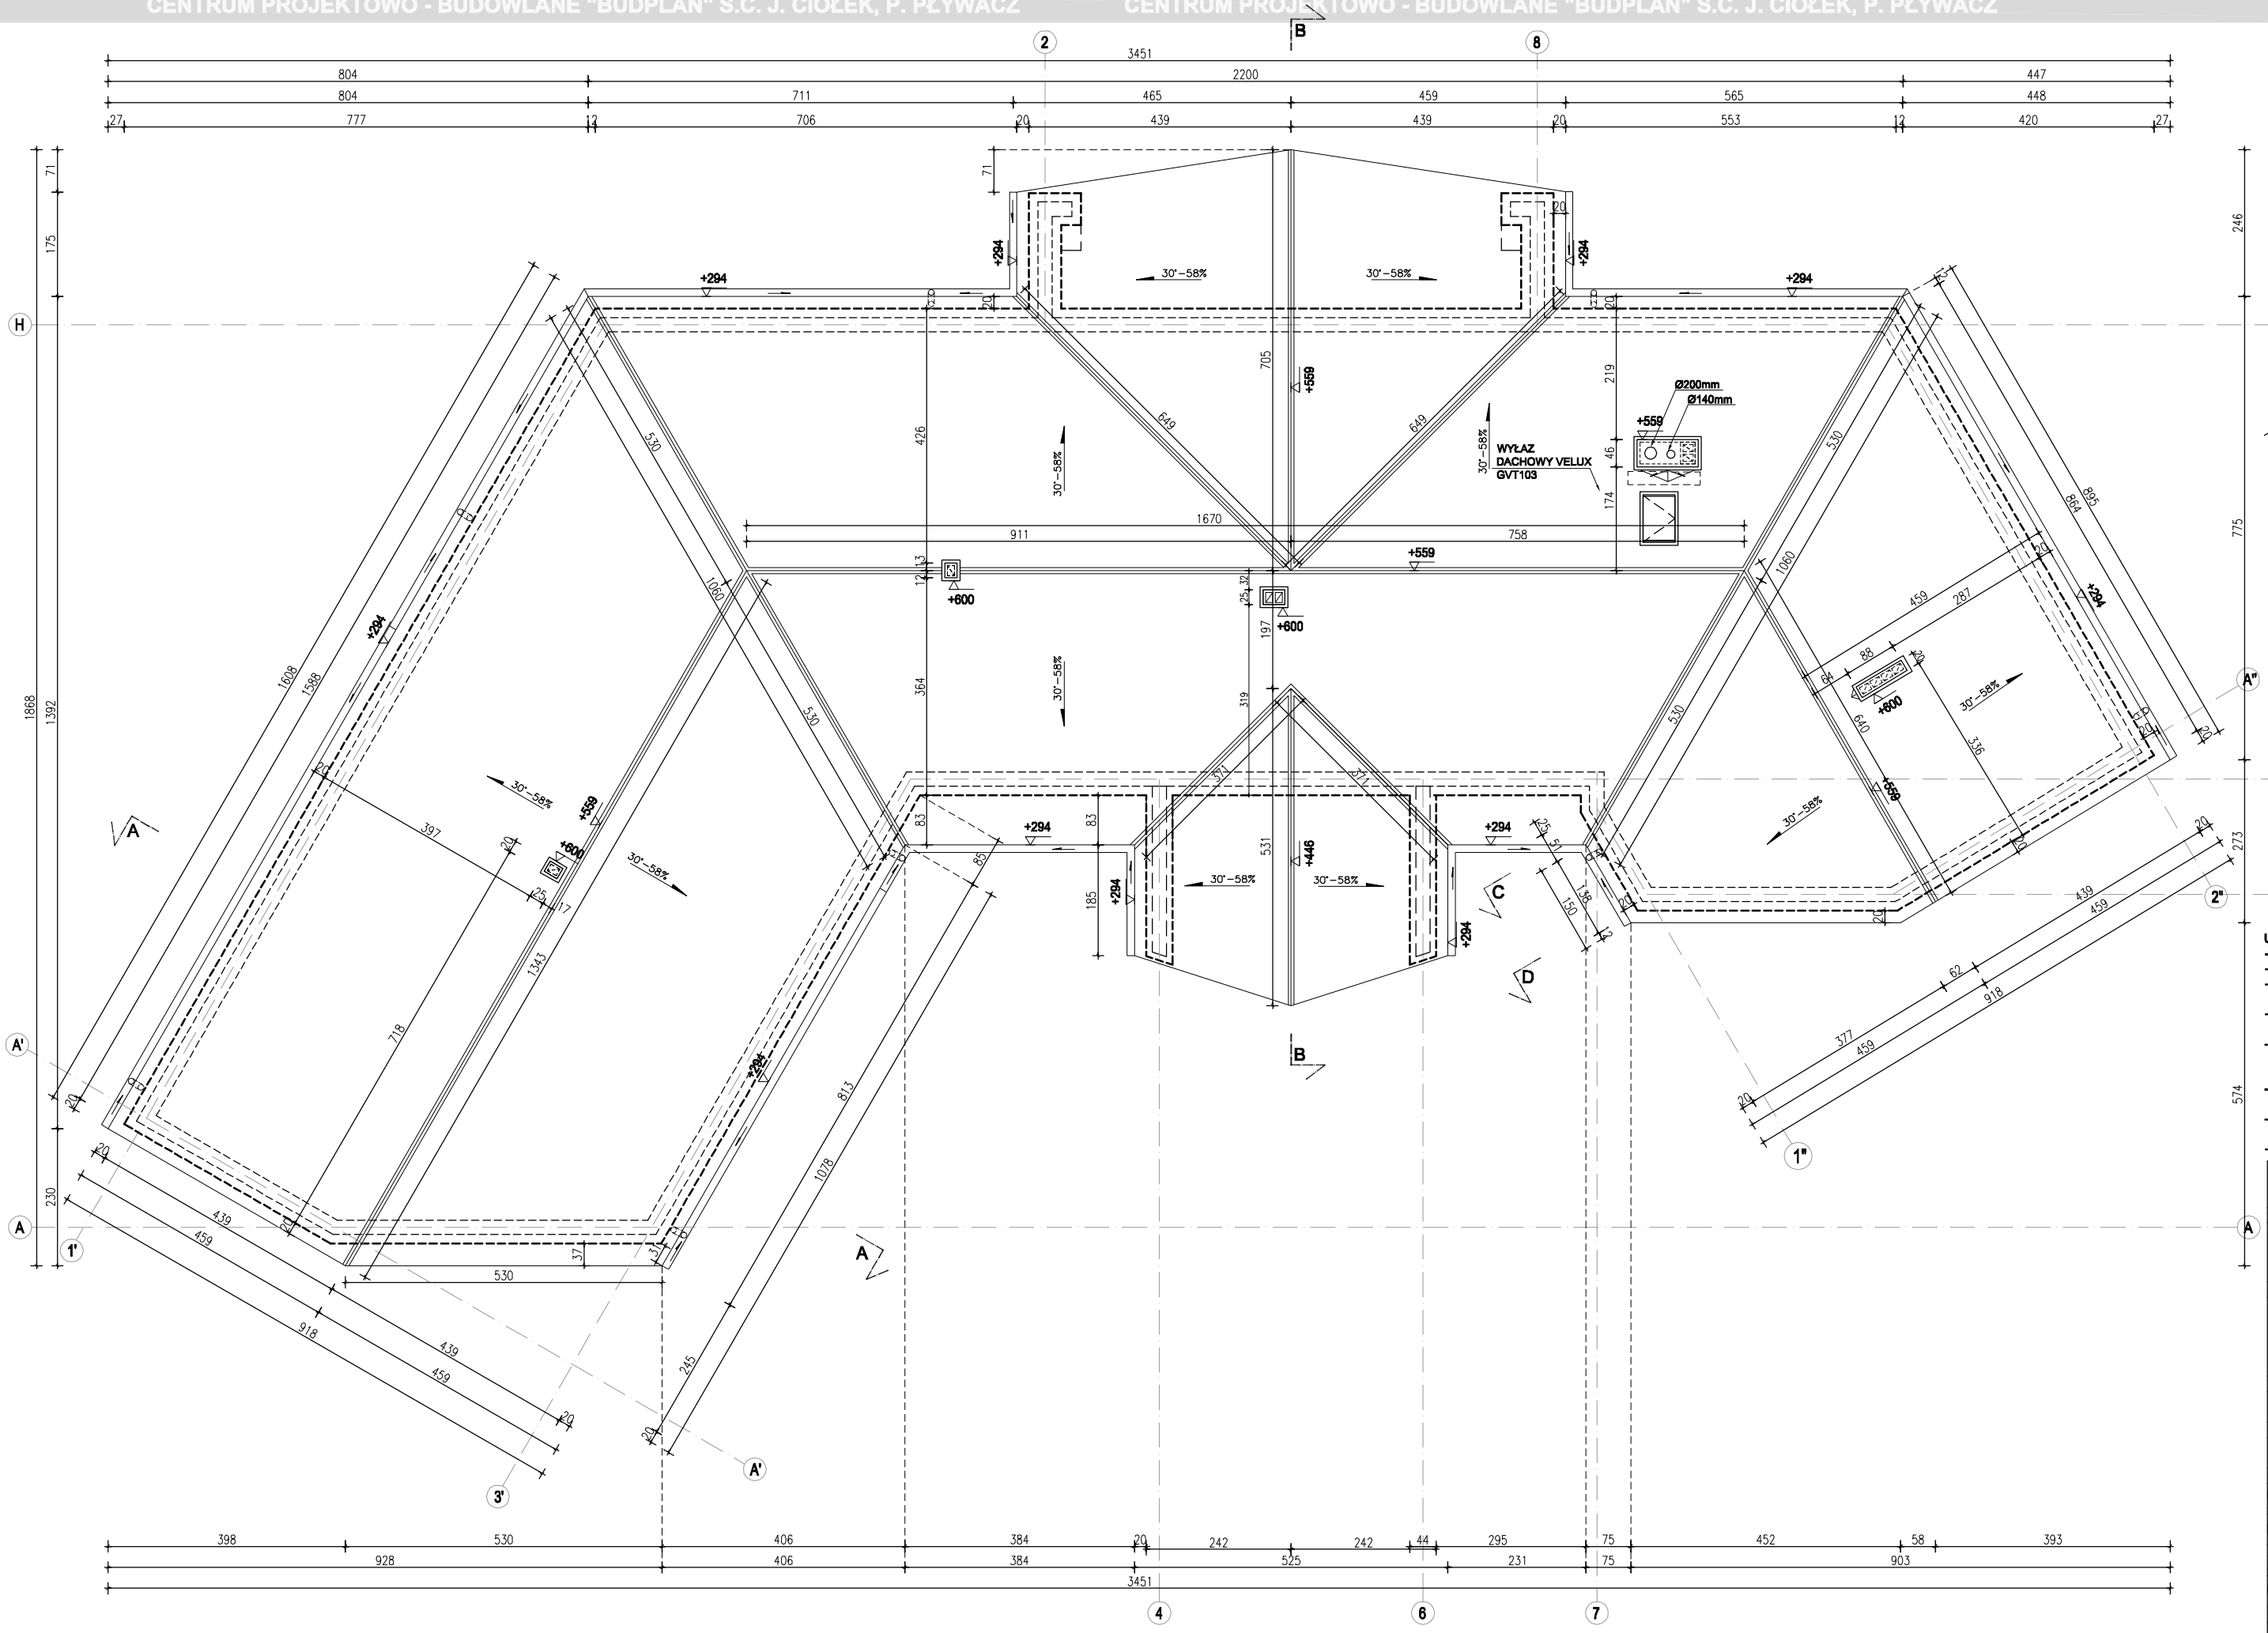


**POWIERZCHNIA DACHU: 410,90m²**

*UWAGA:*
Od ilości pokrycia dachowego nie odjęto powierzchni wyłazu dachowego oraz kominów.

□ □ stopnie i ławy kominiarskie

UWAGI:
- zaleca się stosowanie płotków śniegowych
- należy wykonać stałe dojścia do kominów w postaci ław i stopni kominiarski
- należy zastosować nasady blaszane nad przewodami wentylacyjnymi zakończonymi górnymi otworami wylotowymi
- należy wykonać stosowne obróbki wokół kominów oraz innych przebić połaci dachowej
- rynny dachowe Ø150mm oraz rury spustowe Ø110mm z blachy ocynkowane powlekanej; przekroje rur spustowych i rynien dachowych skonsultować z wytycznymi producenta wybranego systemu orynnowania
- umiejscowienie przebić instalacyjnych odczytać z odpowiednich rysunków branżowych; rysunek rozpatrywać łącznie z rysunkami poszczególnych bran
- wszystkie roboty prowadzić pod nadzorem osoby uprawnionej, zgodnie ze sztuką budowlaną oraz wiedzą techniczną
- rzędne wysokości oraz wymiary podano w centymetrach

CENTRUM PROJEKTOWO - BUDOWLANE "BUDPLAN" www.budplan.p
ul. Warszawska 59, 21-400 Łuków

NAZWA I ADRES INWESTYCJI

BUDYNEK SPORTOWO-REKREACYJNY
05-340 KOŁBIEL, DZ. NR EWID. 406/ 25

INWESTOR

GMINA KOŁBIEL
UL. SZKOLNA 1, 05-340 KOŁBIEL

| NAZWA RYSUNKU: | SKALA: |
|---|---|
| RZUT DACHU | 1:100 |

BRANŻA: ARCHITEKTONICZNA

| SPECJALNOŚĆ: | PROJEKTANT: | PODPIS: |
|---|---|---|
| projektant architektura | PAWEŁ PŁYWACZ | |
| Nr uprawnień | 137/LBOKK/2015 | |
| sprawdzający architektura | HENRYK KOŻUCH | |
| Nr uprawnień | GP.7342/281/255/94 | |
| opracowała | ANETA MAZUR | |

ŁUKÓW, 2 GRUDNIA 2015