


RZUT PRZYZIEMIA

skala 1:100

Uzgodniono pod względem wymagań higienicznych i zdrowotnych bez zastrzeżeń / z zastrzeżeniami

Data: 21.12.2015
 Projektant: Anna Mościcka-Wardak
 L.p.: 30/205
 Cmk
 ul. Warszawska 59, 21-400 Łuków
 tel. 608-378-439

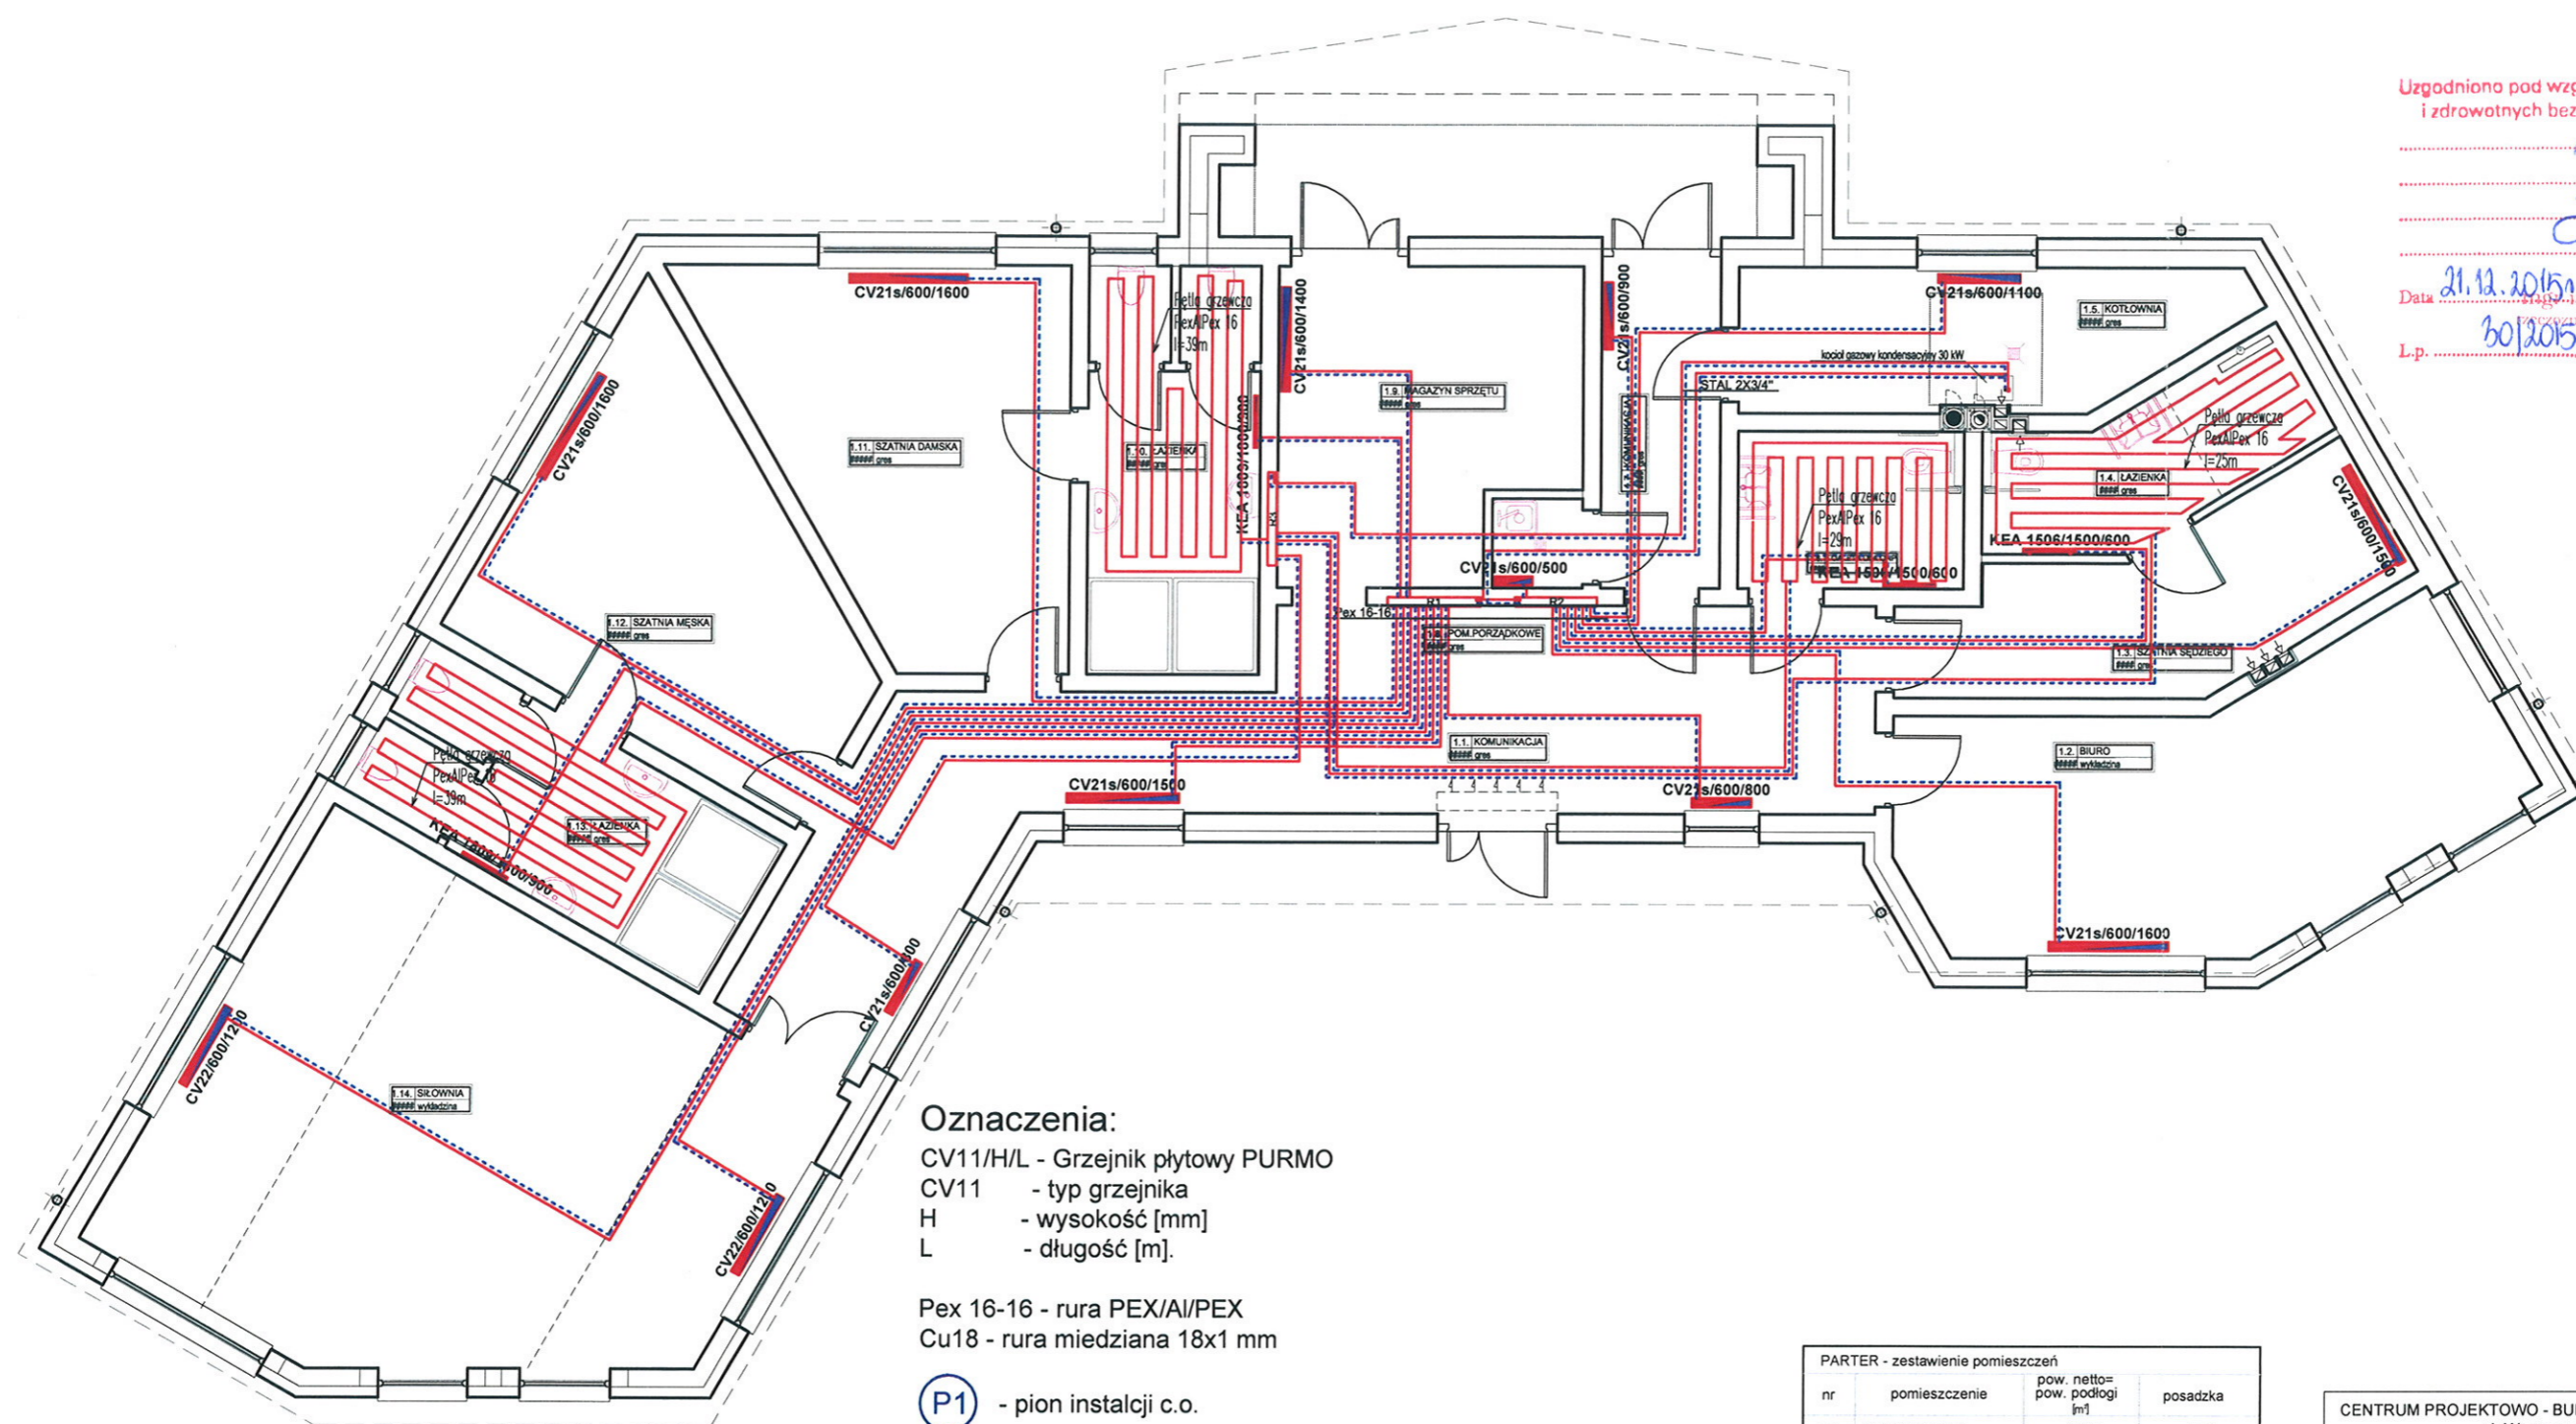

Oznaczenia:
 CV11/H/L - Grzejnik płytowy PURMO
 CV11 - typ grzejnika
 H - wysokość [mm]
 L - długość [m].

Pex 16-16 - rura PEX/Al/PEX
 Cu18 - rura miedziana 18x1 mm

- (P1)** - pion instalacji c.o.
- - rurociągi c.o. - zasilanie
- - - - rurociągi c.o. - powrót
- R1 - rozdzielacz
- - pionowy przebieg przewodów
- grzejnik Panelowy zasilany od dołu
- petla grzewcza ogrzewania podłogowego

PARTER - zestawienie pomieszczeń			
nr	pomieszczenie	pow. netto= pow. podłogi [m ²]	posadzka
1.1.	KOMUNIKACJA	39,09	gres
1.2.	BIURO	19,25	wykładzina
1.3.	SZATNIA SĘDZIEGO	15,18	gres
1.10.	ŁAZIENKA	5,87	gres
1.5.	KOTŁOWNIA	13,91	gres
1.6.	TOALETA DLA ONP	6,24	gres
1.7.	KOMUNIKACJA	6,96	gres
1.8.	POM. PORZĄDKOWE	1,37	gres
1.9.	MAGAZYN	15,71	gres
1.10.	ŁAZIENKA	12,12	gres
1.11.	SZATNIA DAMSKA	21,06	gres
1.12.	SZATNIA MĘSKA	21,01	gres
1.13.	ŁAZIENKA	12,23	gres
1.14.	SIŁOWNIA	47,73	wykładzina
razem:		237,73	

CENTRUM PROJEKTOWO - BUDOWLANE "BUDPLAN" www.budplan.pl
 ul. Warszawska 59, 21-400 Łuków

NAZWA I ADRES INWESTORA
BUDYNEK SPORTOWO-REKREACYJNY
 05-340 KOŁBIEL, DZ. NR EWID. 406/25

INWESTOR
GMINA KOŁBIEL
 UL. SZKOLNA 1, 05-340 KOŁBIEL

NAZWA RYSUNKU
RZUT PRZYZIEMIA-INSTALACJA C.O

SKALA
1:100

BRANŻA
SANITARNA

SPECJALNOŚĆ
 projektant sanitarna
PIOTR BOSEK

Nr uprawnień
LUB/0107/PWOS/12

ŁUKÓW, 10 GRUDNIA 2015