PRZEKRÓJ A-A skala 1:50

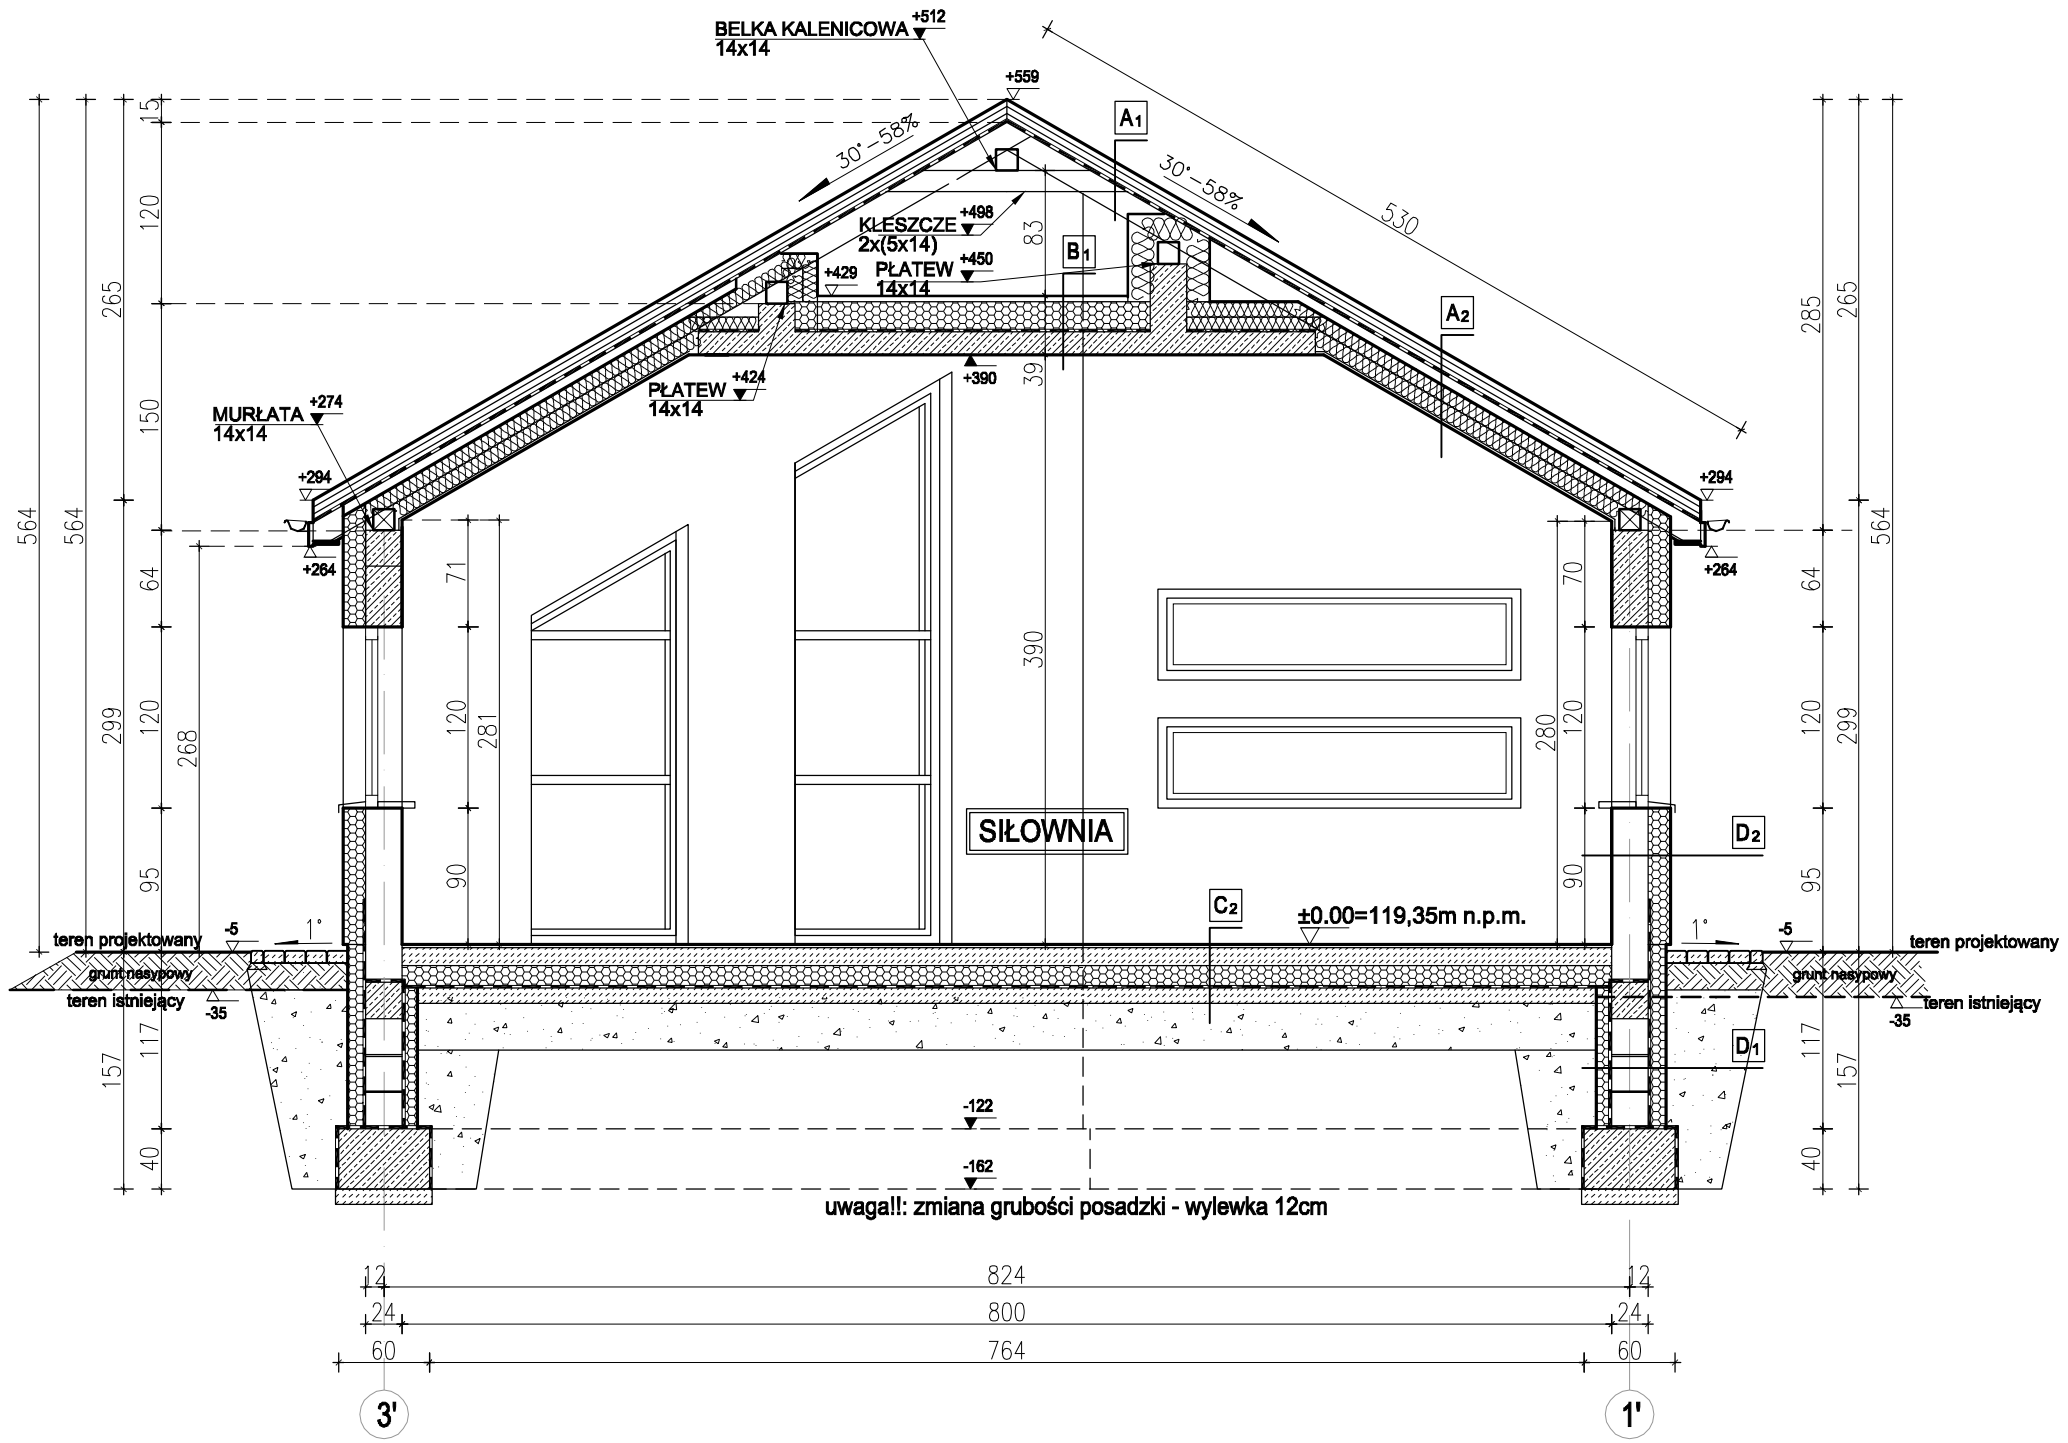

A1 DACH
- PANEL DACHOWY gr. 0,5mm NA RĄBEK STOJĄCY
- MATA PROFILOWANA
- WYSOKOPAROPRZEPUSZCZALNA MWK
- DESKOWANIE 2,5cm
- KROKIEW 8x16cm

A2 STROPODACH
- PANEL DACHOWY gr. 0,5mm NA RĄBEK STOJĄCY
- MATA PROFILOWANA
- WYSOKOPAROPRZEPUSZCZALNA MWK
- DESKOWANIE 2,5cm
- KROKIEW 8x16cm/ /PRZESTRZEŃ WENTYLACYJNA 10cm WEŁNA MINERALNA 15cm WEŁNA MINERALNA w układzie dwuwarstwowym
- PAROIZOLACJA - FOLIA PE
- 1,25cm PŁYTY GK-F
- TYNK CEMENT.-WAPIENNY

B1 STROP NAD PARTEREM
- 4cm WYLEWKA BETONOWA
- 20cm STYROPIAN EPS-T
- PAROIZOLACJA - FOLIA PE
- 15cm PŁYTA ŻELBETOWA
- TYNK CEMENTOWO-WAPIENNY

C2 PODŁOGA NA GRUNCIE
- GRES Z WARSTWAMI PODKŁADOWYMI Σgr. 2cm
- 12cm WYLEWKA CEMENTOWA ZBROJONA SIATKĄ Z DRUTU Ø6mm/10cm
- 15cm STYROPIAN FS 20 DACH/ PODŁOGA
- PAROIZOLACJA - FOLIA PE
- HYDROIZOLACJA - membrana bitumiczna
- 10cm BETON KLASY C12/C15
- 30cm ZAGĘSZCZONA PODSYPKA ŻWIROWO - PIASKOWA

D1 ŚCIANA FUNDAMENTOWA
- FOLIA KUBEŁKOWA
- 12cm STYROPIAN EPS 200 FUNDAMENT
- 2xIZOLBET LUB ABIZOL
- RAPÓWKA
- 24cm BLOCZEK BETONOWY NA ZAPRAWIE CEMENTOWEJ
- 2xIZOLBET LUB ABIZOL
- 10cm STYROPIAN EPS200 FUNDAMENT

D2 ŚCIANA ZEWNĘTRZNA
- TYNK ELEWACYJNY NA DYSPERSYJNEJ MASIE KLEJOWO-SZPACHLOWEJ
- 15cm STYROPIAN EPS 70-038 FASADA
- 24cm PUSTAK GAZOBETONOWY 700 na zaprawie cementowo-wapiennej
- TYNK CEMENT.-WAPIENNY

CENTRUM PROJEKTOWO - BUDOWLANE "BUDPLAN" www.budplan.pl
ul. Warszawska 59, 21-400 Łuków

NAZWA I ADRES INWESTCJI

BUDYNEK SPORTOWO-REKREACYJNY
05-340 KOŁBIEL, DZ. NR EWID. 406/ 25

INWESTOR

GMINA KOŁBIEL
UL. SZKOLNA 1, 05-340 KOŁBIEL

NAZWA RYSUNKU:	SKALA:
PRZEKRÓJ A-A	1:50

BRANŻA: ARCHITEKTONICZNA

SPECJALNOŚĆ:	PROJEKTANT:	PODPIS:
projektant architektura	PAWEŁ PŁYWACZ	
Nr uprawnień	137/LBOKK/2015	
sprawdzający architektura	HENRYK KOŻUCH	
Nr uprawnień	GP.7342/281/255/94	
opracowała	ANETA MAZUR	

ŁUKÓW, 2 GRUDNIA 2015

Autor projektu zgodnie z Ustawą o prawie autorskim i prawach pokrewnych z dnia 04.02.1994 r (Dz.U. 2006 Nr 90 poz. 631 z późn. zmianami) zastrzega sobie prawa autorskie.