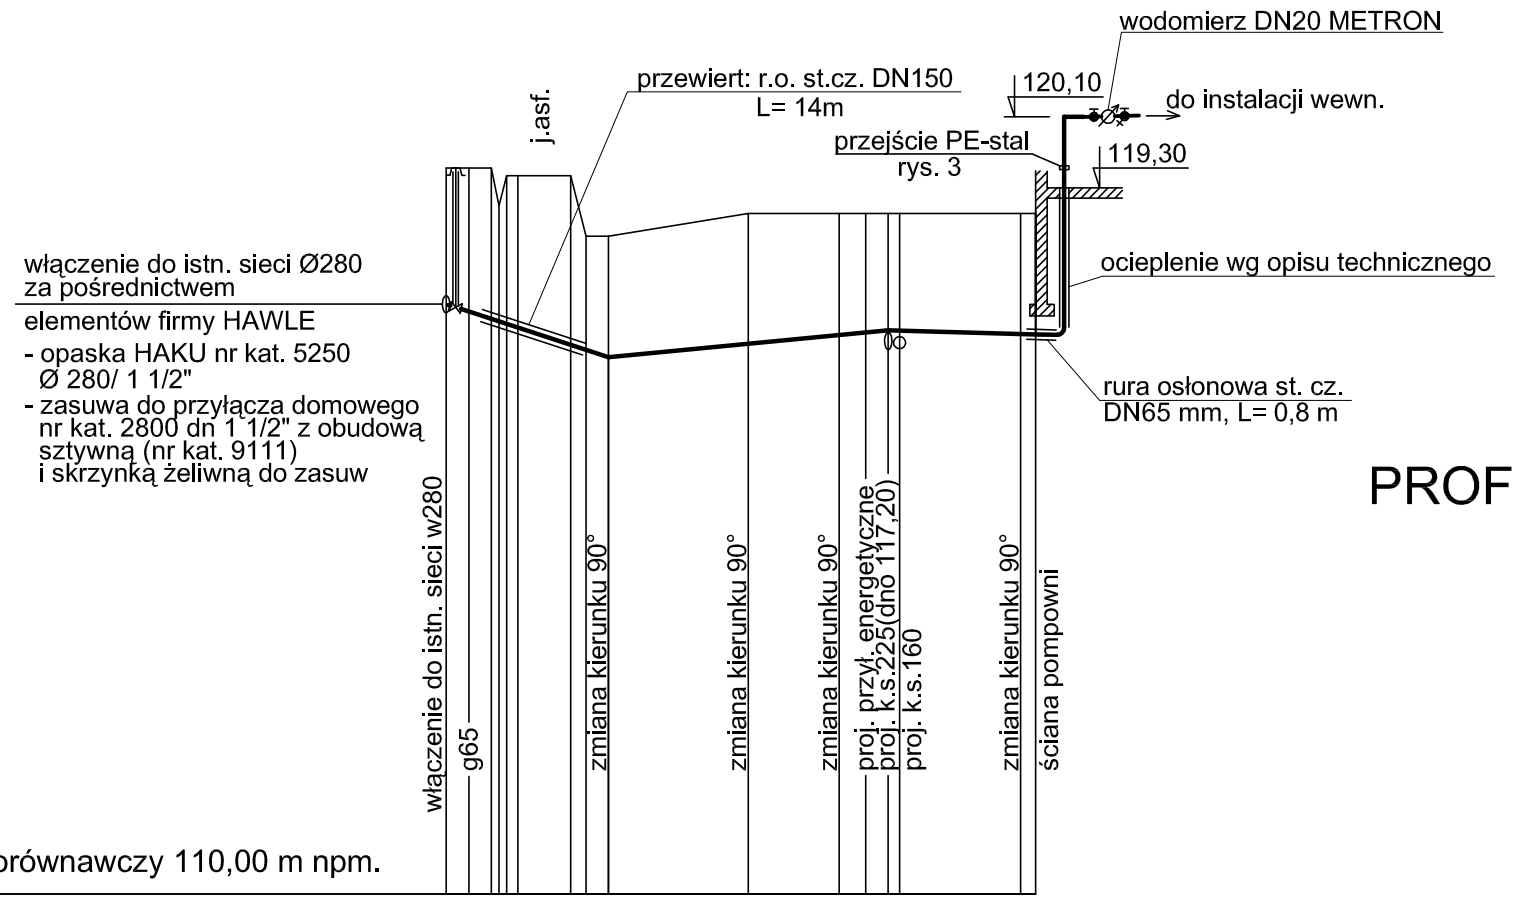

PROFIL PRZYŁĄCZA WODOCIĄGOWEGO
skala 1:1000/100

OZNACZENIA	A										B
RZĘDNE TERENU [m npm.]	119,60		119,50	119,50	118,70		119,00	119,00		119,00	119,00
RZĘDNE OSI WODOCIĄGU [m npm.]	117,80				117,10				117,45		117,40
SPADKI [%] , DŁUGOŚCI [m]		3,2% 21,5m			0,94% 37m				0,25% 19,5m		
ŚREDNICA , MATERIAŁ	PE40 x 3,7										
ODLEGŁOŚCI [m]	0,0	21,5		21,5	18,5	40,0	12,0	52,0	24,0	76,0	78,0

PROKOBUD
Projektowanie , Konsultacje , Budowa
ul. Melanii 16,
05-500 PIASECZNO-CHYLICZKI
Tel / Fax: (0-22) 715 52 61

Inwestycja :	***Kanalizacja sanitarna podciśnieniowa w m. Gadka, gm. Kołbiel***
Obiekt :	***Przyłącze wodociągowe do stacji podciśnieniowej SP2***
Rysunek :	***Profil przyłącza wodociągowego***

Projektanci :	Specjalność :	Nr uprawnień :	Data :	Podpis :	Stadium :
mgr inż. Lidia Trawińska	*Inst.-inż.*	LUB/0167 /PWOS/05	06.2006 r.		***Projekt budowlany***
mgr inż. Marcin Podlaszewski	*Inst.-inż.*				Skala :
mgr inż. Joanna Sternik	*Inst -inż*				1:1000/100
mgr inż. Andrzej Stańczak	*Inst -inż*				
Sprawdzający: mgr inż. Mirosław Wnuk	*Inst.-inż.*	5/Lb/96			Nr rys. **2**