


SCHEMAT DACHU
PRZEKRÓJ 1-1

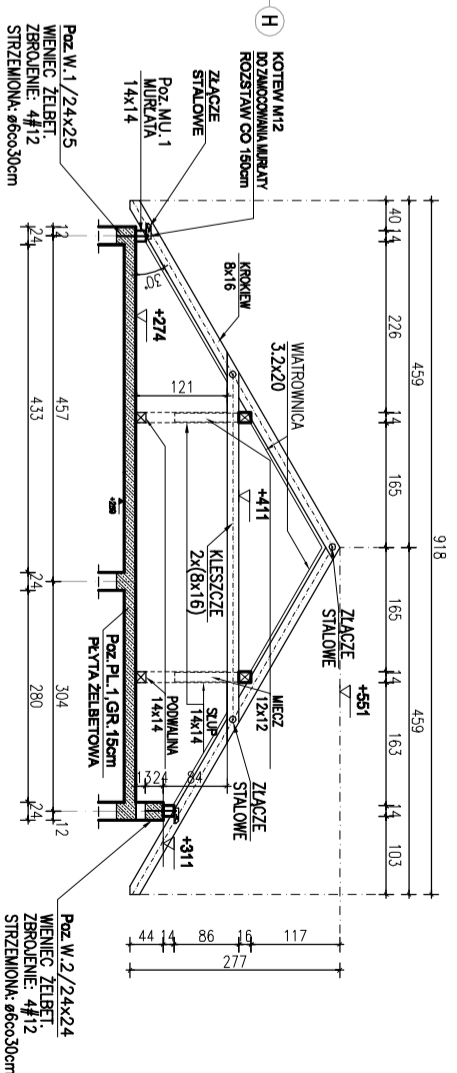

OPIS OZNACZEŃ NA RYSUNKU:

MI - MIECZ
WY - WYMILAN
SL - SLUP
PD - PODWALINA
KL - KŁESZCZE
J - JEŃKA
KRN - KROKIEW NARZONA
KRR - KROKIEW KOSZOWA
PKL - PŁATEM KALENICOWA
PL - PŁATEM
MU - MURKATA
KR - KROKIEW

ABY UZYSKAĆ RZECZYWISTE DŁUGOŚCI

ELEMENTÓW WIEŻY DACHOWEJ NALEŻY:
> ELEMENTY SKOŚNE:
zmierną linijką na rzucie poziomym długość
pomnożyć przez podany współczynnik:
- dla krokwli koszowych i narzoznych = kat 18,25° - 1,05
- dla krokwli kat 25° = 1,1034

> ELEMENTY POZIOME:

Zmierzyć linijką na rzucie poziomym
Długość osnowowej/krokwli K1-C24

UMIAGKA:

- podane poziomy elementy wieży są poziomami ich posiadawienia
- pomiędzy elementami drewnianymi stykającymi się z elementami murowanymi lub żelbetowymi należy zastosować warstwę rozdzielającą, np. folię PVC gr. min 1mm
- elementy drewniane użytkowane w odległości mniejszej niż 30cm od krawędzi przewodu dymowego i spalinowego należy zabezpieczyć cynkiem gr. 2,4cm na stożcu w przelotach
- komin, rury kanałizacyjne i inne przeloty w przeszklonej stycy należy wykonać termicznie w pełni mineralną gr. 5cm
- należy wykonać dźwień żelbetowe w ścianach kolankowej do mocowania murłaty
- należy stosować siężnia podłazne podaci dachu w postaci wiatrownic:
- należy wykonać siężnie jętek deską podłazną;
- umieszczenie prętek instalacyjnych odczytać z odpowiednich rysunków branżowych; rysunek rozprawy łącznie z rysunkami poszczególnych branż oraz opisami technicznymi
- przed przystąpieniem do trasowania elementów wszystkie wymiary należy sprawdzić w naturze
- wszystkie roboty prowadzić pod nadzorem osoby uprawnionej zgodnie ze sztuką budowlaną oraz wiedzą techniczną

UMIAGKA:

- przed przystąpieniem do trasowania elementów wszystkie wymiary należy sprawdzić w naturze

CENTRUM PROJEKTOWO - BUDOWLANE "BUDPLAN" www.budplan.pl
ul. Wesoła 59, 21-400 Łuków

BUDYNEK SPORTOWO-REKREACYJNY
05-340 KOŁBIEL, DZ. NR EWID. 406/25

GINNA KOŁBIEL
UL. SZKOŁNA 1, 05-340 KOŁBIEL

RZUT WIEŻY DACHOWEJ

SKALA

1:100

KONSTRUKCYJNA	
PROJEKTANT	KONSTRUKTOR
EDWARD UZDĘBSKI	
Nr uprawnień	GT.4224/17-15/78
Kontrolujący	JAROSŁAW CIOLEK
Nr uprawnień	LIB/OZB4/POOK/14
	ŁUKÓW, 2 GRUDNIA 2015