



BOISKO WIELOFUNKCYJNE SZCZEGÓŁ B  
SŁUPKI DO PIŁKI SIATKOWEJ I TENISA ZIEMNEGO  
SKALA 1: 20

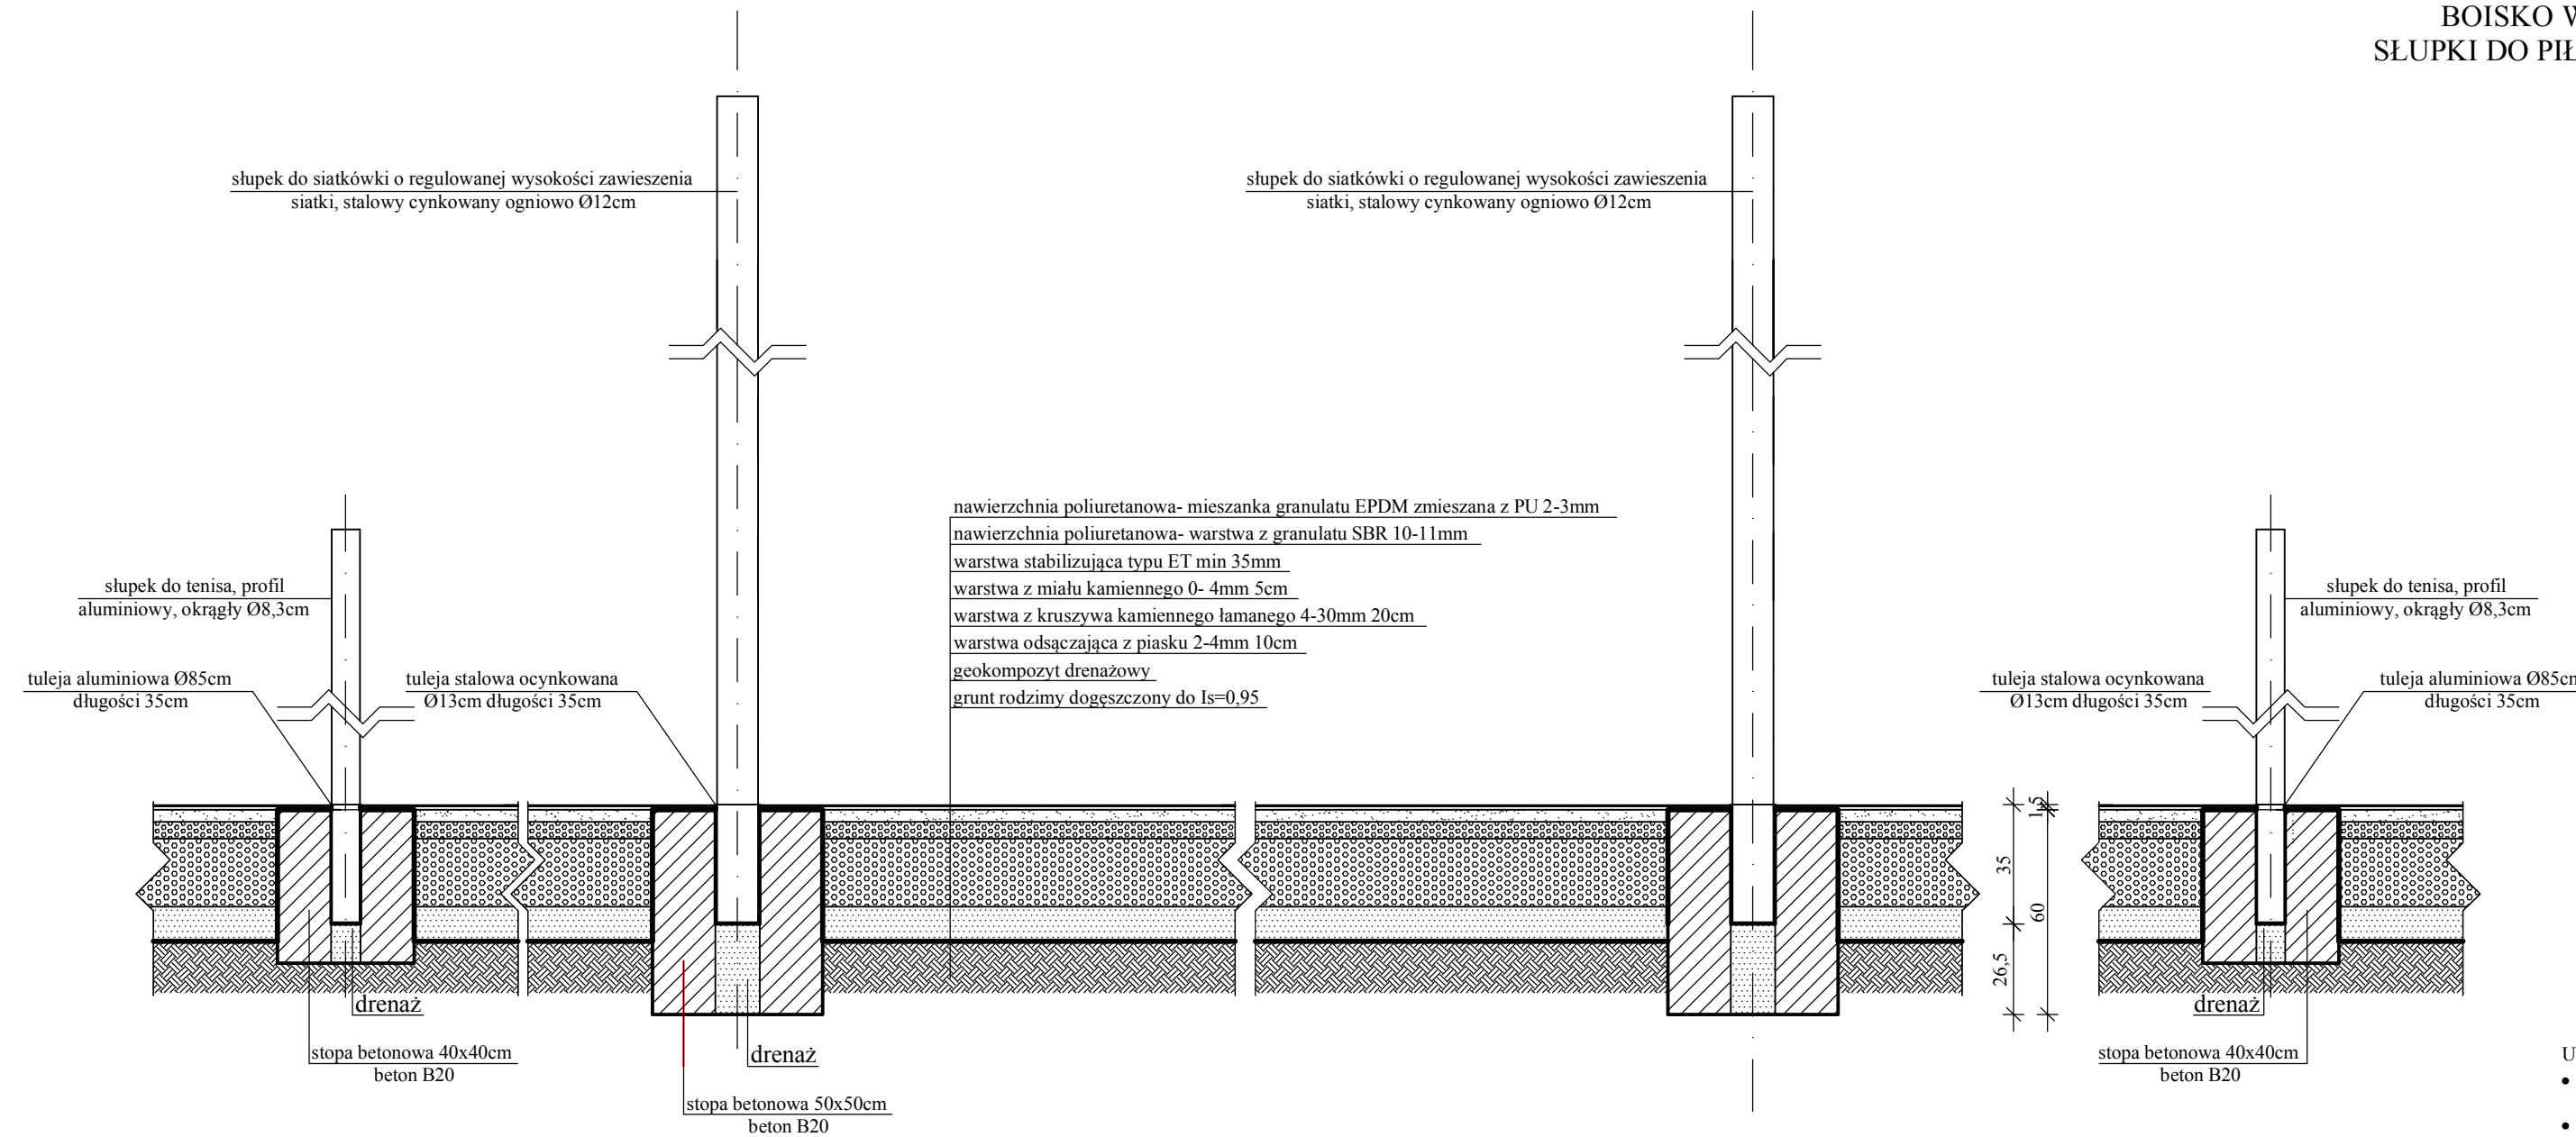

- UWAGA:
- WSZYSTKIE WYMIARY NALEŻY SPRAWDZIC NA BUDOWIE
  - WSZYSTKIE ROBOTY BUDOWLANE WINNY BYC PROWADZONE ZGODNIE ZE SZTUKĄ BUDOWLANĄ
  - MONTAŻ SŁUPKÓW WYKONAC WG OPISU LUB ZGODNIE Z ZALECENIAMI PRODUCENTA

RZUT FUNDAMENTÓW  
SKALA 1: 20

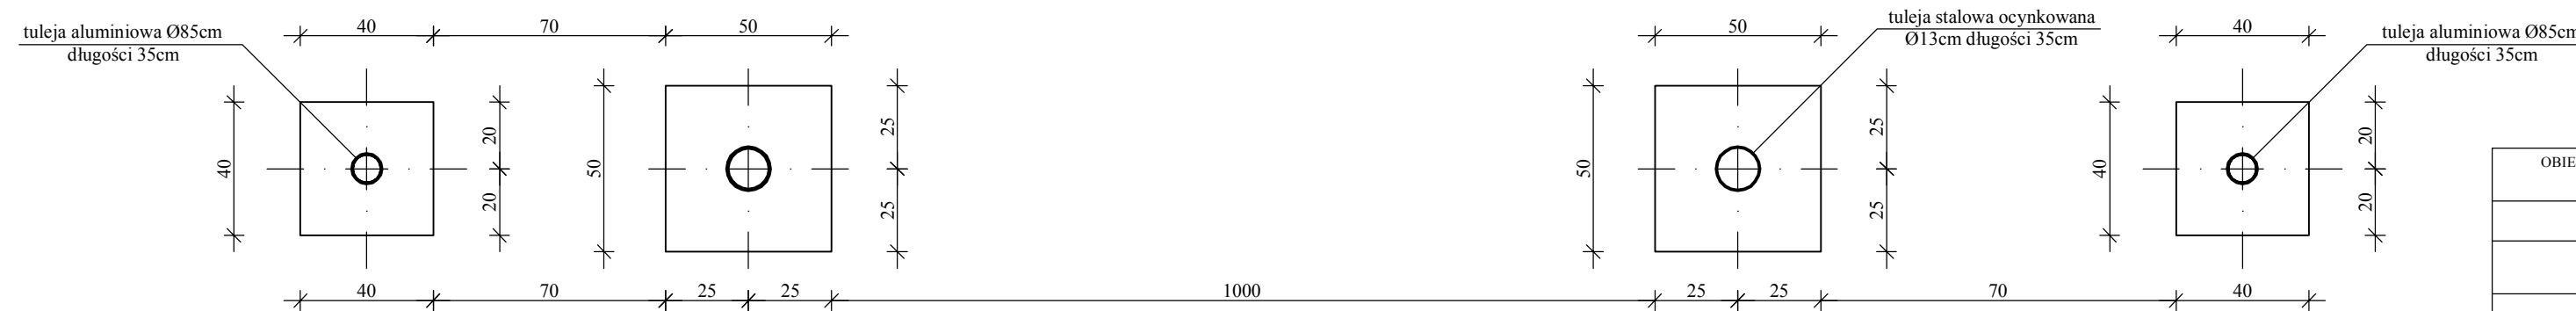

OBIEKT: PROJEKT KOMPLEKSU SPORTOWO - REKREACYJNEGO W MIEJSCOWOŚCI KOLBIEL			
ADRES OBIEKTU: KOLBIEL, DZIAŁKA NR GEOD. 406 / 25			
INWESTOR: GMINA KOLBIEL 05- 340 KOLBIEL, UL. SZKOLNA 1			
nazwa rysunku			skala
BOISKO WIELOFUNKCYJNE SZCZEGÓŁ B SŁUPKI DO PIŁKI SIATKOWEJ I TENISA ZIEMNEGO			1 : 20
opracował	nr uprawnień	data opracowania	podpis
MATEUSZ WARDAK	-	2 GRUDNIA 2015	
projektował	nr uprawnień	data opracowania	podpis
PAWEŁ PŁYWACZ	137/LBOKK/2015	2 GRUDNIA 2015	