
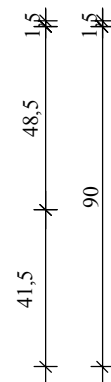
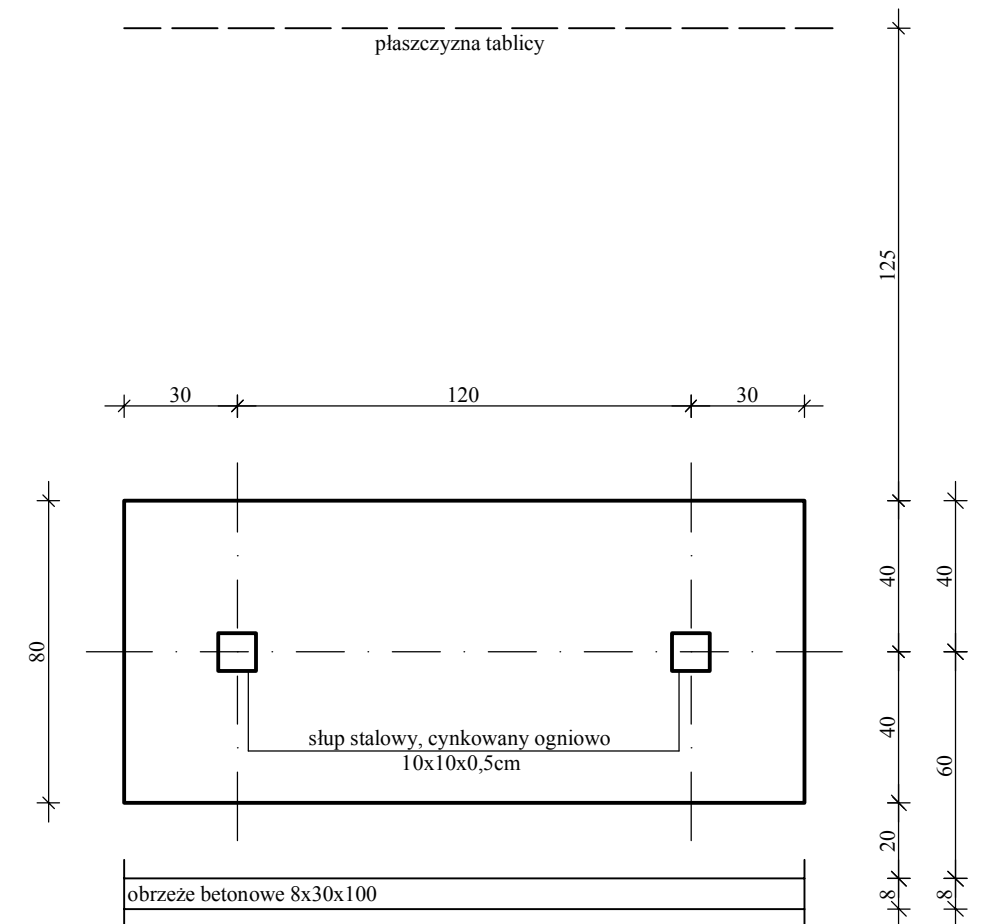


BOISKO WIELOFUNKCYJNE SZCZEGÓŁ C
SŁUP DO PIŁKI KOSZYKOWEJ
SKALA 1: 20

RZUT FUNDAMENTÓW
SKALA 1: 20

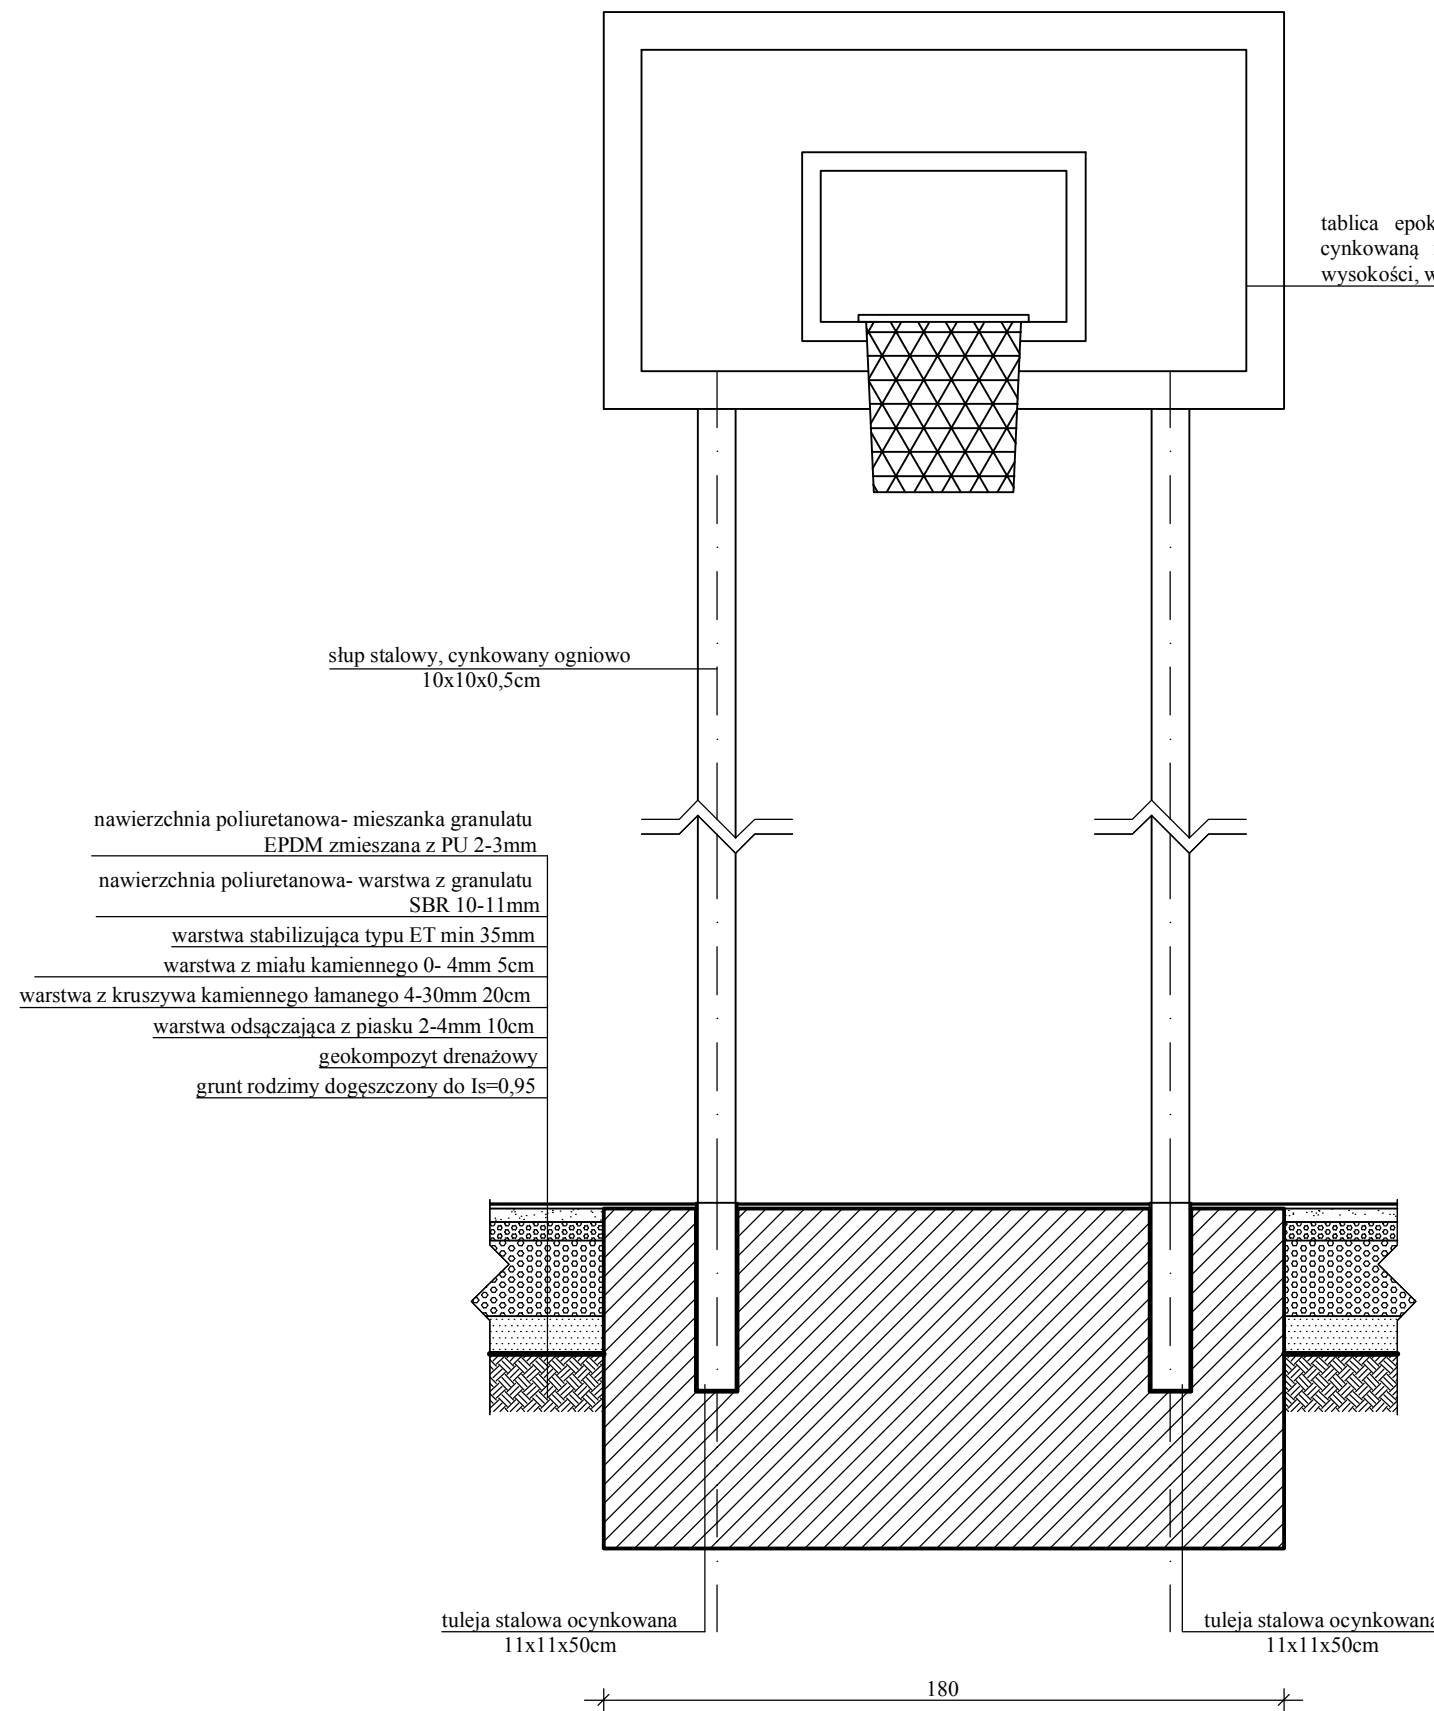

UWAGA:

- WSZYSTKIE WYMIARY NALEŻY SPRAWDZIC NA BUDOWIE
- WSZYSTKIE ROBOTY BUDOWLANE WINNY BYC PROWADZONE ZGODNIE ZE SZTUKĄ BUDOWLANĄ
- MONTAŻ SŁUPKÓW DO SIATKÓWKI WYKONAC WG OPISU LUB ZGODNIE Z ZALECENIAMI PRODUCENTA

OBIEKT: PROJEKT KOMPLEKSU SPORTOWO - REKREACYJNEGO W MIEJSCOWOŚCI KOŁBIEL			
ADRES OBIEKTU: KOŁBIEL, DZIAŁKA NR GEOD. 406 / 25			
INWESTOR: GMINA KOŁBIEL 05- 340 KOŁBIEL, UL. SZKOLNA 1			
nazwa rysunku			skala
BOISKO WIELOFUNKCYJNE SZCZEGÓŁ C SŁUP DO PIŁKI KOSZYKOWEJ			1 : 20
opracował	nr uprawnień	data opracowania	podpis
MATEUSZ WARDAK	-	2 GRUDNIA 2015	
projektował	nr uprawnień	data opracowania	podpis
PAWEŁ PLYWACZ	137/LBOKK/2015	2 GRUDNIA 2015	